ZIE BIJZONDERE VOORWAARDE(N)

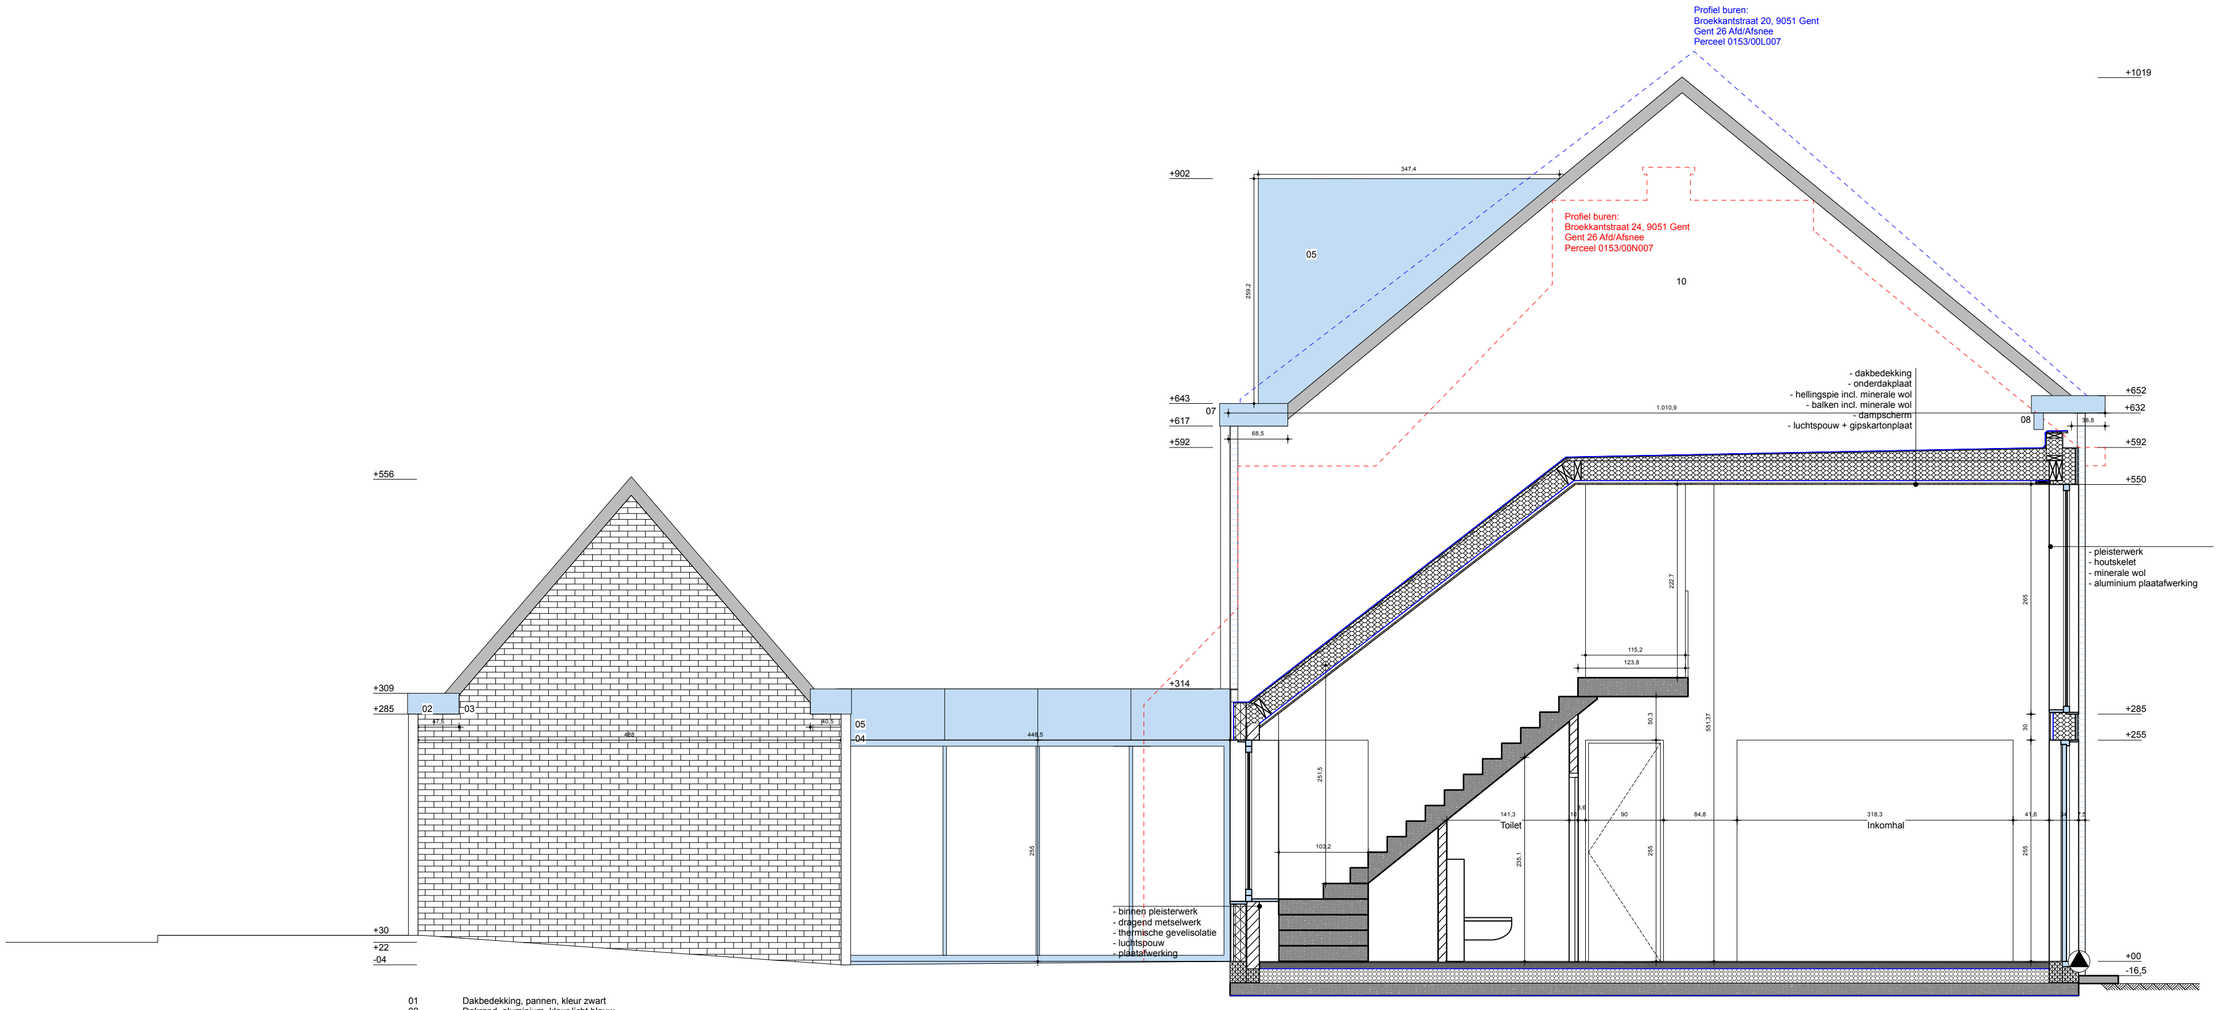

01	Dakbedekking, pannen, kleur zwart
02	Dakrand, aluminium, kleur licht blauw
03	Gevelmetselwerk, kleur wit
04	Buitenschrijnwerk, aluminium, kleur licht blauw
05	Gevelafwerking, aluminium plaatmateriaal, kleur licht blauw
06	Gevelmetselwerk, kleur wit met blauwe voegen
07	Regenwaterafvoer, zink
08	Regenwaterafvoer, lichtblauw
09	Gevelmetselwerk, kleur wit, claustra verband
10	Buitenpleisterwerk, kleur wit

B56
225 2507

LIGGING KADASTRAAL GEKEND OPDRACHTGEVER **BRAM & JELKE** ONTWERPER **BURO 56 ARCHITECTEN**	BROEKKANTSTRAAT 22, 9051 AFSNEE (GENT), OOST-VLAANDEREN GENT 26ste AFDELING | SECTIE A | NRS. 153/06 COUPURE LINKS 273 B-9000 GENT | INFO@BURO56.BE | T. 09 391 39 27	**VERBOUWING EENGEZINSWONING** NIEUWE TOESTAND - SNEDE CC'
SCHAAL 1/50		30/01/2026
OV [OMGEVINGSVERGUNNING]		**NT 13**