


huisnr. 72  
perc. 186S3

buur rechts  
huisnr. 84  
perc. 186R3

**ZIE BIJZONDERE  
VOORWAARDE(N)**

buur links  
huisnr. 43  
perc. 186P3

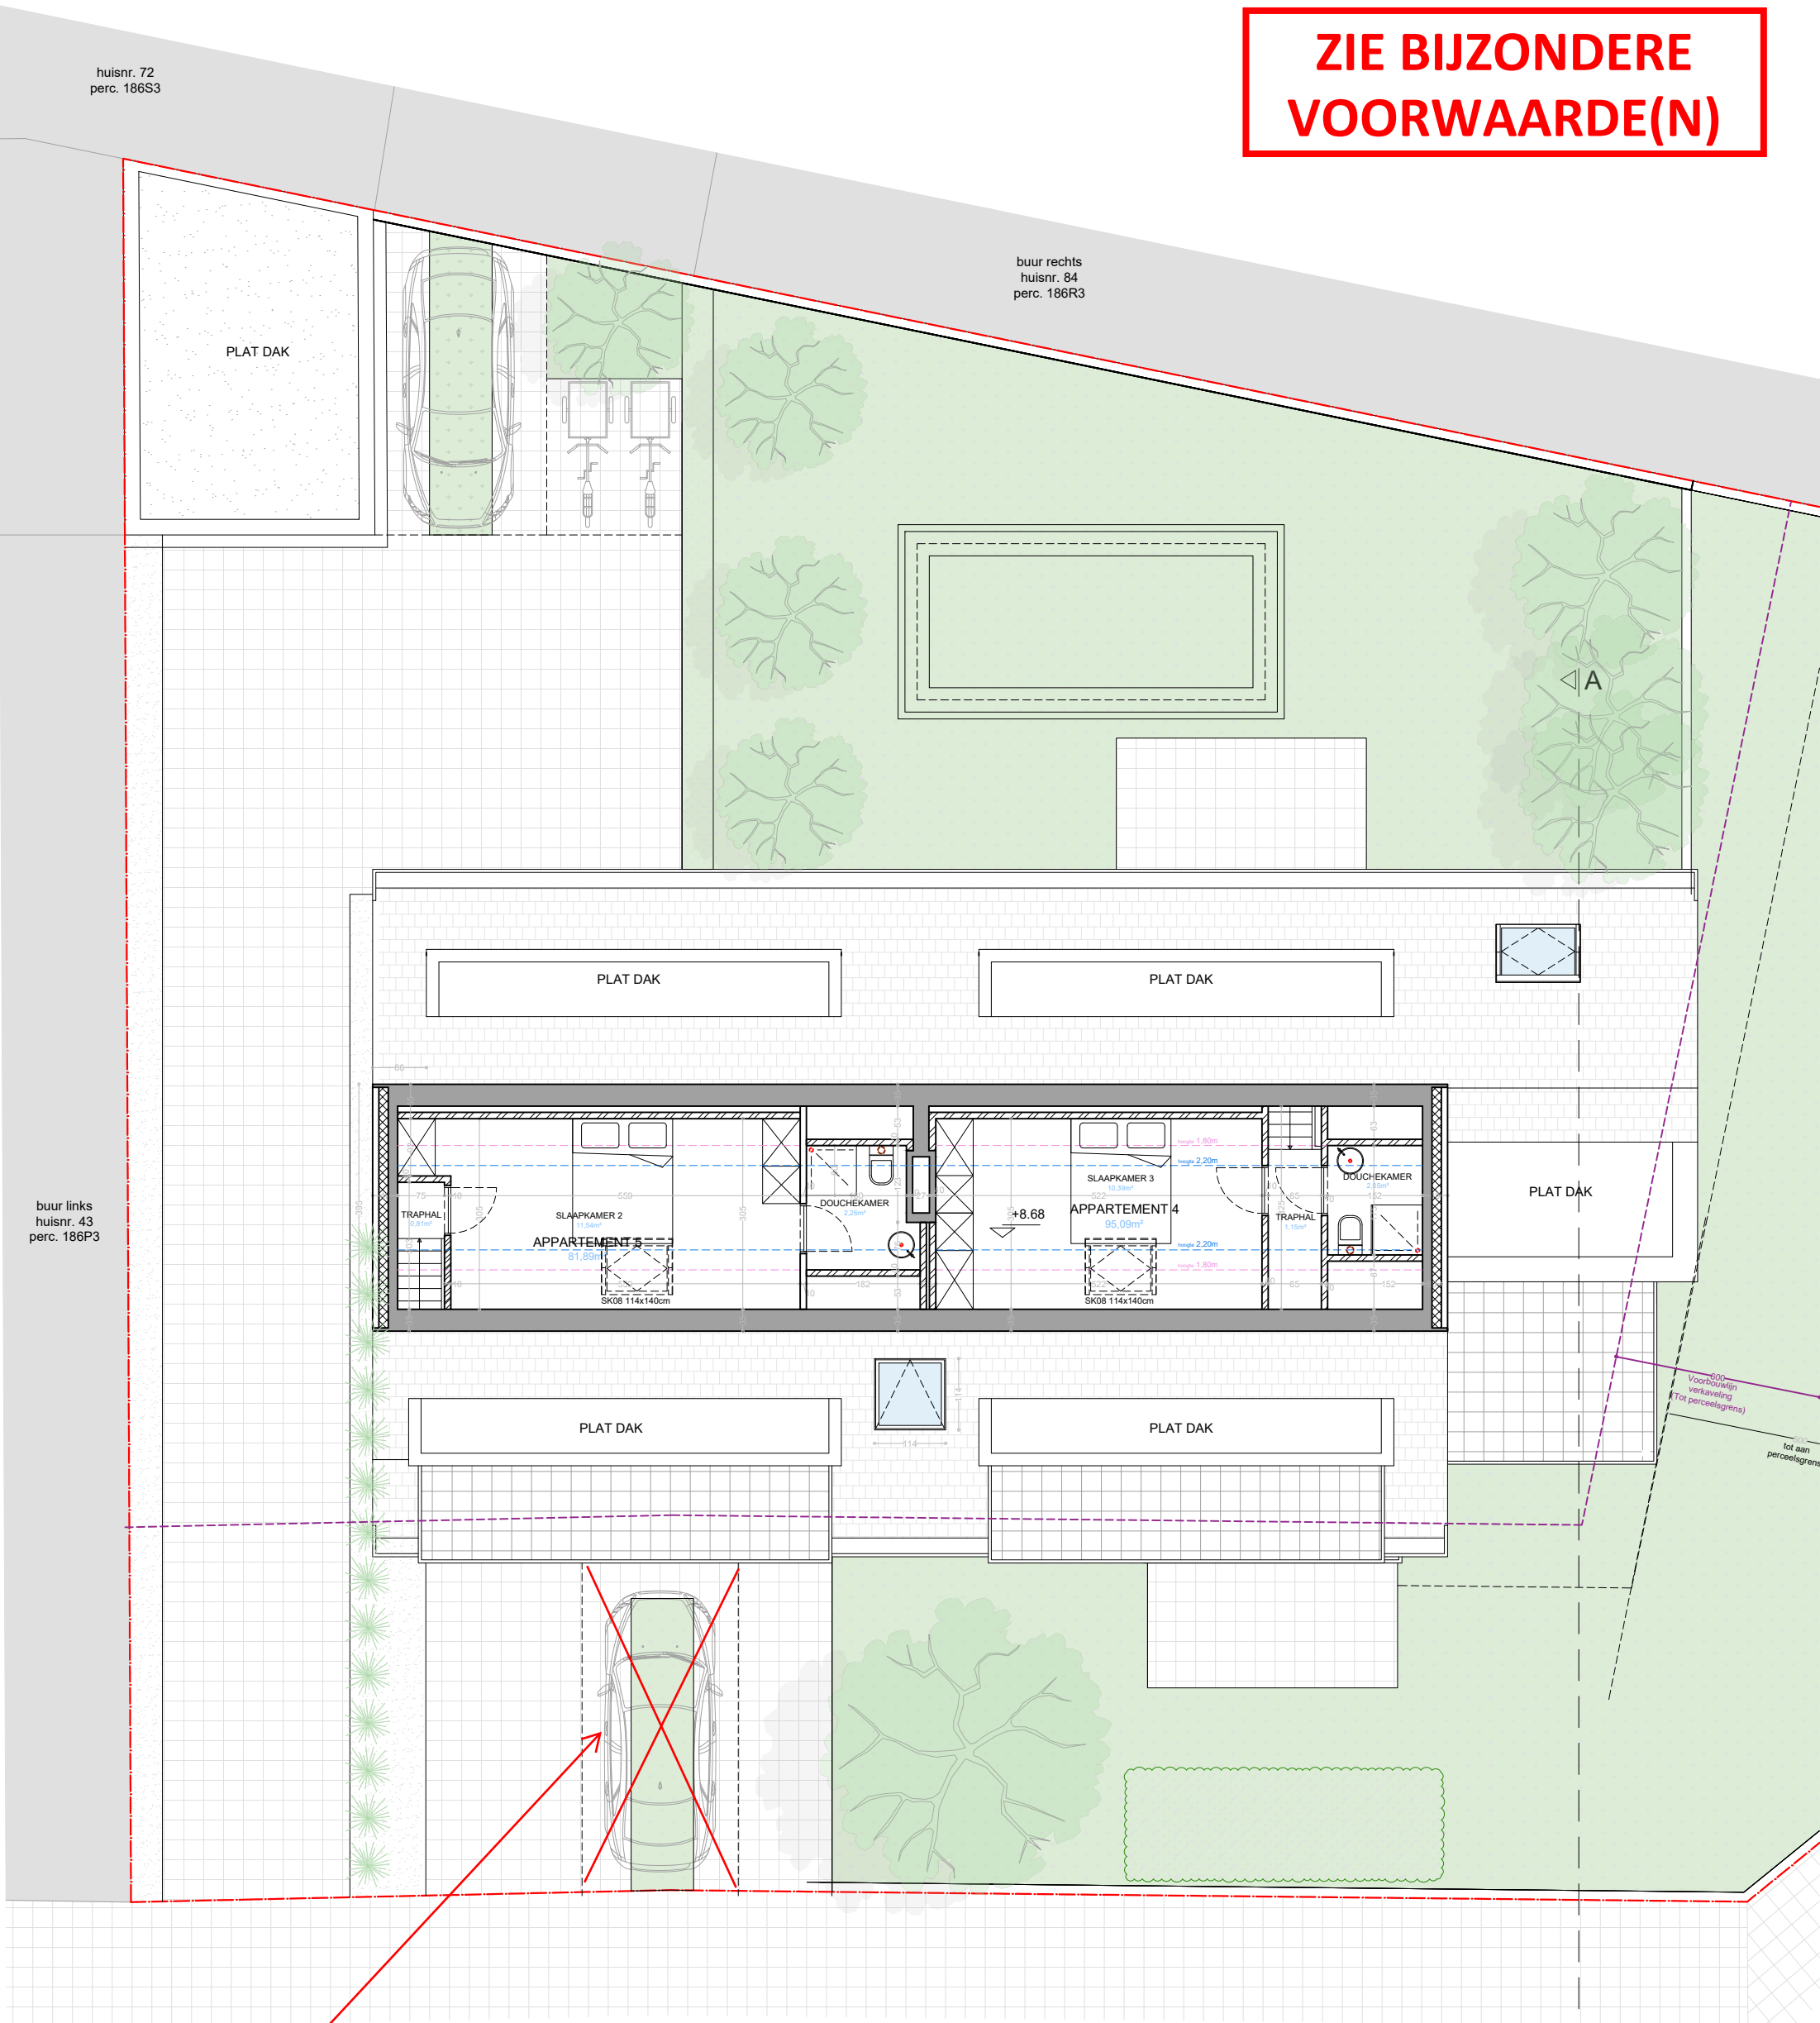

**De bijkomende  
parkeerplaats in de  
voortuin wordt  
uitgesloten uit de  
vergunning, l**

elk ontwerp of inplanting met specifieke nauwkeurigheidseisen, gebaseerd en/of ingepast op de digitale versie, dient voor uitvoering of verdere goedkeuring te worden nagetrokken en/of gecontroleerd op haalbaarheid voor het beoogde doel

stabiliteit  
stabiliteitswerken uit te voeren volgens studie ingenieur

EPB, veiligheid & ventilatie  
verplichte aanstelling van een veiligheidscoördinator, EPB- en ventilatieverslaggever

maatvoering  
deze plannen zijn opgesteld als principetekeningen, de afmetingen zijn richtgevend. Alle documenten en maten dienen vooraf en tijdens de werken gecontroleerd te worden. Alle afwijkingen dienen gemeld te worden aan de architect en opdrachtgever. Deze plannen zijn onder voorbehoud van stabiliteitsstudie en technieken



Derde verdieping  
Geplande toestand

Koekoeklaan 45-53  
9000 Gent

plan  
19/38

schaal  
1/100

datum  
06/03/2026

