


Schaal 1/50

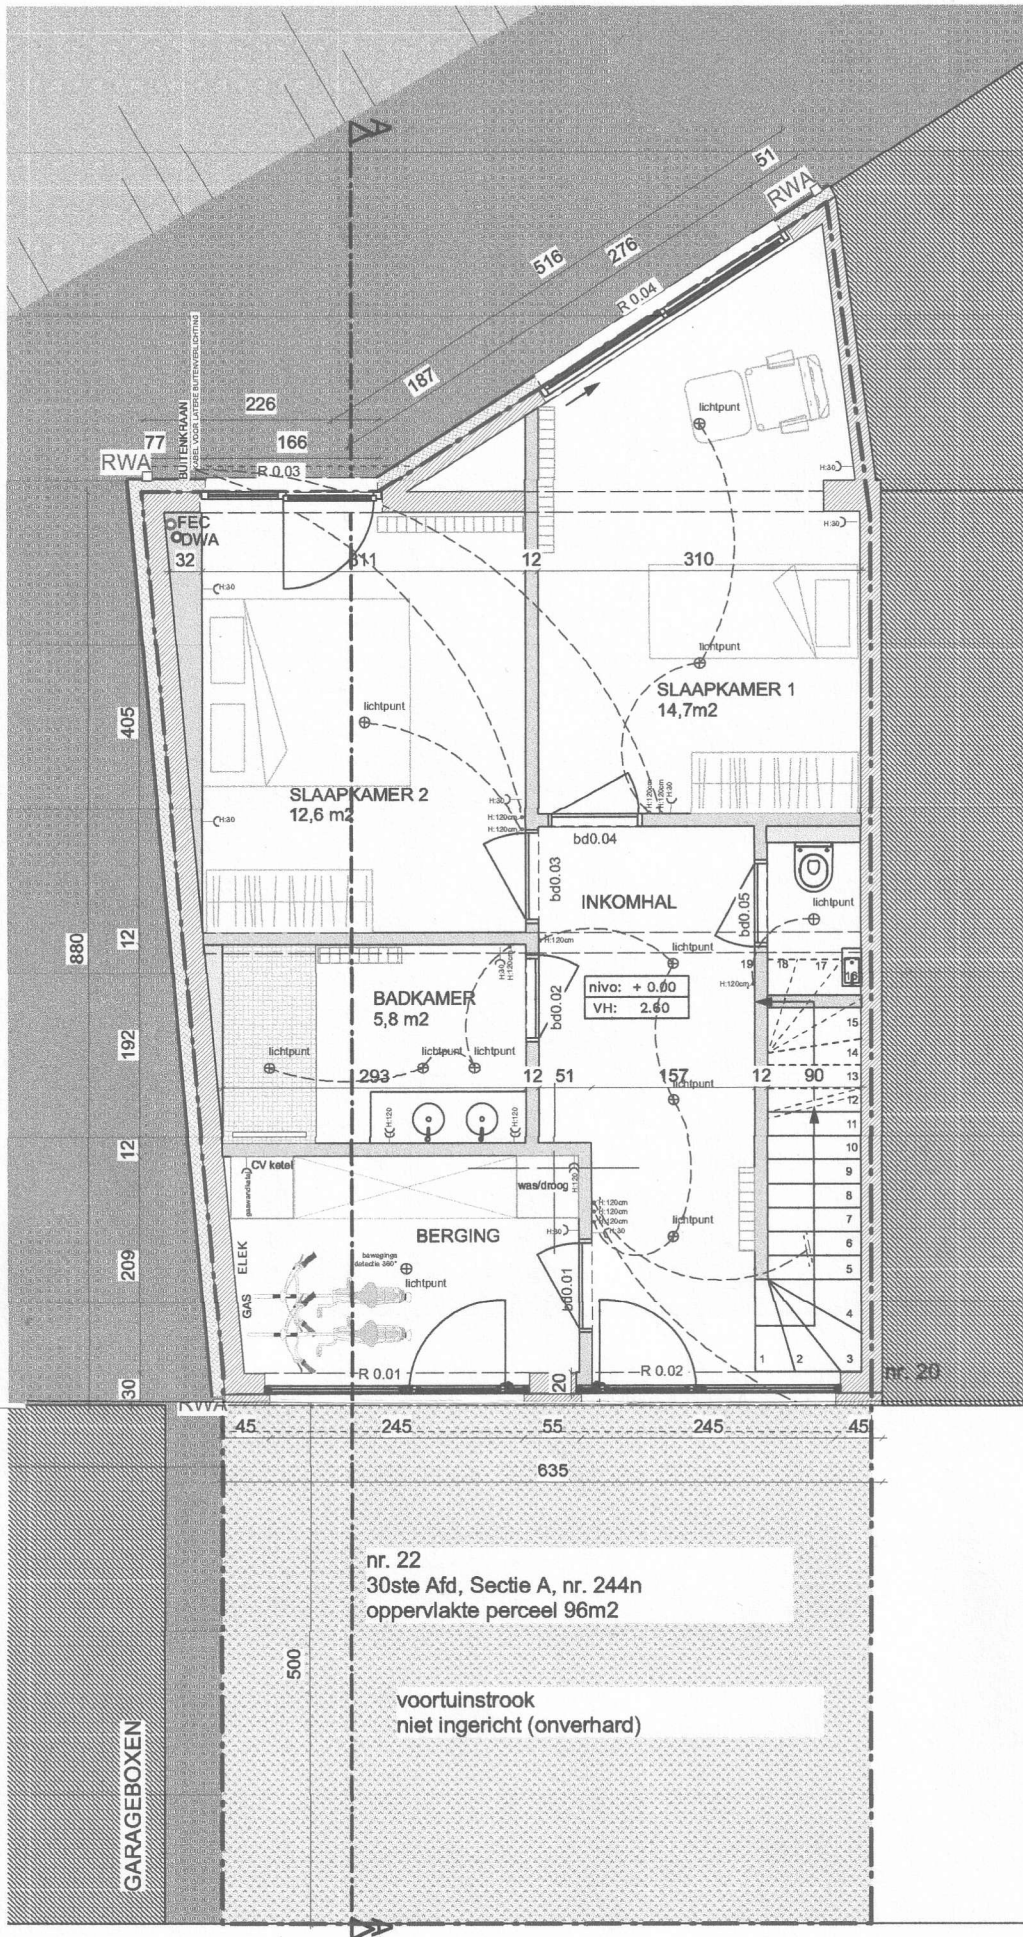

nr. 22  
30ste Afd, Sectie A, nr. 244n  
oppervlakte perceel 96m<sup>2</sup>

voortuinstrook  
niet ingericht (onverhard)