


+25.00  
+24.00  
+23.00  
+22.00  
+21.00  
+20.00  
+19.00  
+18.00  
+17.00  
+16.00  
+15.00  
+14.00  
+13.00  
+12.00  
+11.00  
+10.00  
+9.00  
+8.00  
+7.00



+25.00  
+24.00  
+23.00  
+22.00  
+21.00  
+20.00  
+19.00  
+18.00  
+17.00  
+16.00  
+15.00  
+14.00  
+13.00  
+12.00  
+11.00  
+10.00  
+9.00  
+8.00  
+7.00

**BESTAANDE TOESTAND  
ACHTERGEVEL**

VOORWERP: HEROPBOUW VAN EEN ORANGERIE NA BRAND  
LIGGING: DRABSTRAAT 40, 9000 GENT

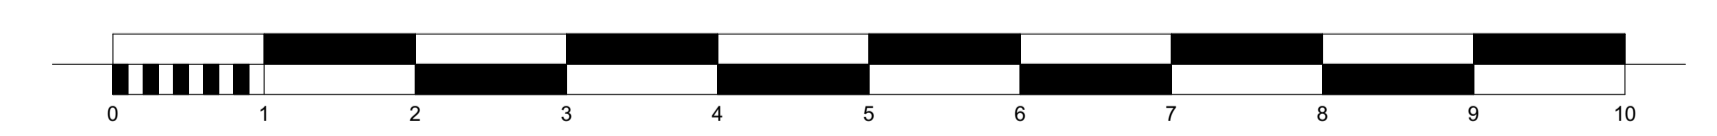

**ARCHITECTENBUREAU BENOIT VIAENE BVBA**  
 DRABSTRAAT 40  
 9000 GENT  
 BENOIT@BENOITVIAENE.BE  
 +32 (0)9 330 65 56  
 +32 (0)475 55 40 57  
 INGESCHREVEN OP DE TABEL VAN DE RAAD VAN DE ORDE VAN ARCHITECTEN VAN DE PROVINCIE OOST-VLAANDEREN