


+ 25.00
 + 24.00
 + 23.00
 + 22.00
 + 21.00
 + 20.00
 + 19.00
 + 18.00
 + 17.00
 + 16.00
 + 15.00
 + 14.00
 + 13.00
 + 12.00
 + 11.00
 + 10.00
 + 9.00
 + 8.00
 + 7.00



+ 25.00
 + 24.00
 + 23.00
 + 22.00
 + 21.00
 + 20.00
 + 19.00
 + 18.00
 + 17.00
 + 16.00
 + 15.00
 + 14.00
 + 13.00
 + 12.00
 + 11.00
 + 10.00
 + 9.00
 + 8.00
 + 7.00

**VERGUNDE TOESTAND
 ACHTERGEVEL**

VOORWERP: HEROPBOUW VAN EEN ORANGERIE NA BRAND
LIGGING: DRABSTRAAT 40, 9000 GENT

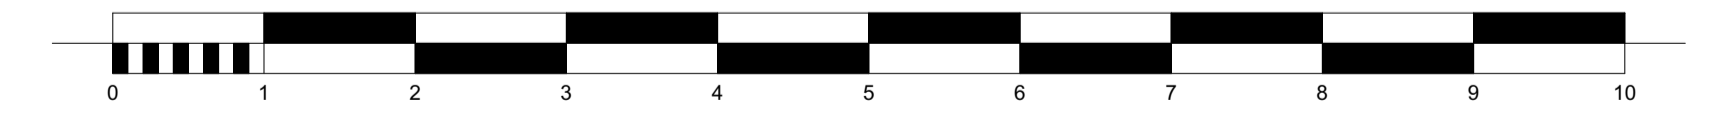

ARCHITECTENBUREAU BENOIT VIAENE BVBA
 DRABSTRAAT 40
 9000 GENT
 BENOIT@BENOITVIAENE.BE
 +32 (0)9 330 65 56
 +32 (0)475 55 40 57
 INGESCHREVEN OP DE TABEL VAN DE RAAD VAN DE ORDE VAN ARCHITECTEN VAN DE PROVINCIE OOST-VLAANDEREN