



+ 31.00  
+ 30.00  
+ 29.00  
+ 28.00  
+ 27.00  
+ 26.00  
+ 25.00  
+ 24.00  
+ 23.00  
+ 22.00  
+ 21.00  
+ 20.00  
+ 19.00  
+ 18.00  
+ 17.00  
+ 16.00  
+ 15.00  
+ 14.00  
+ 13.00  
+ 12.00  
+ 11.00  
+ 10.00  
+ 9.00  
+ 8.00  
+ 7.00

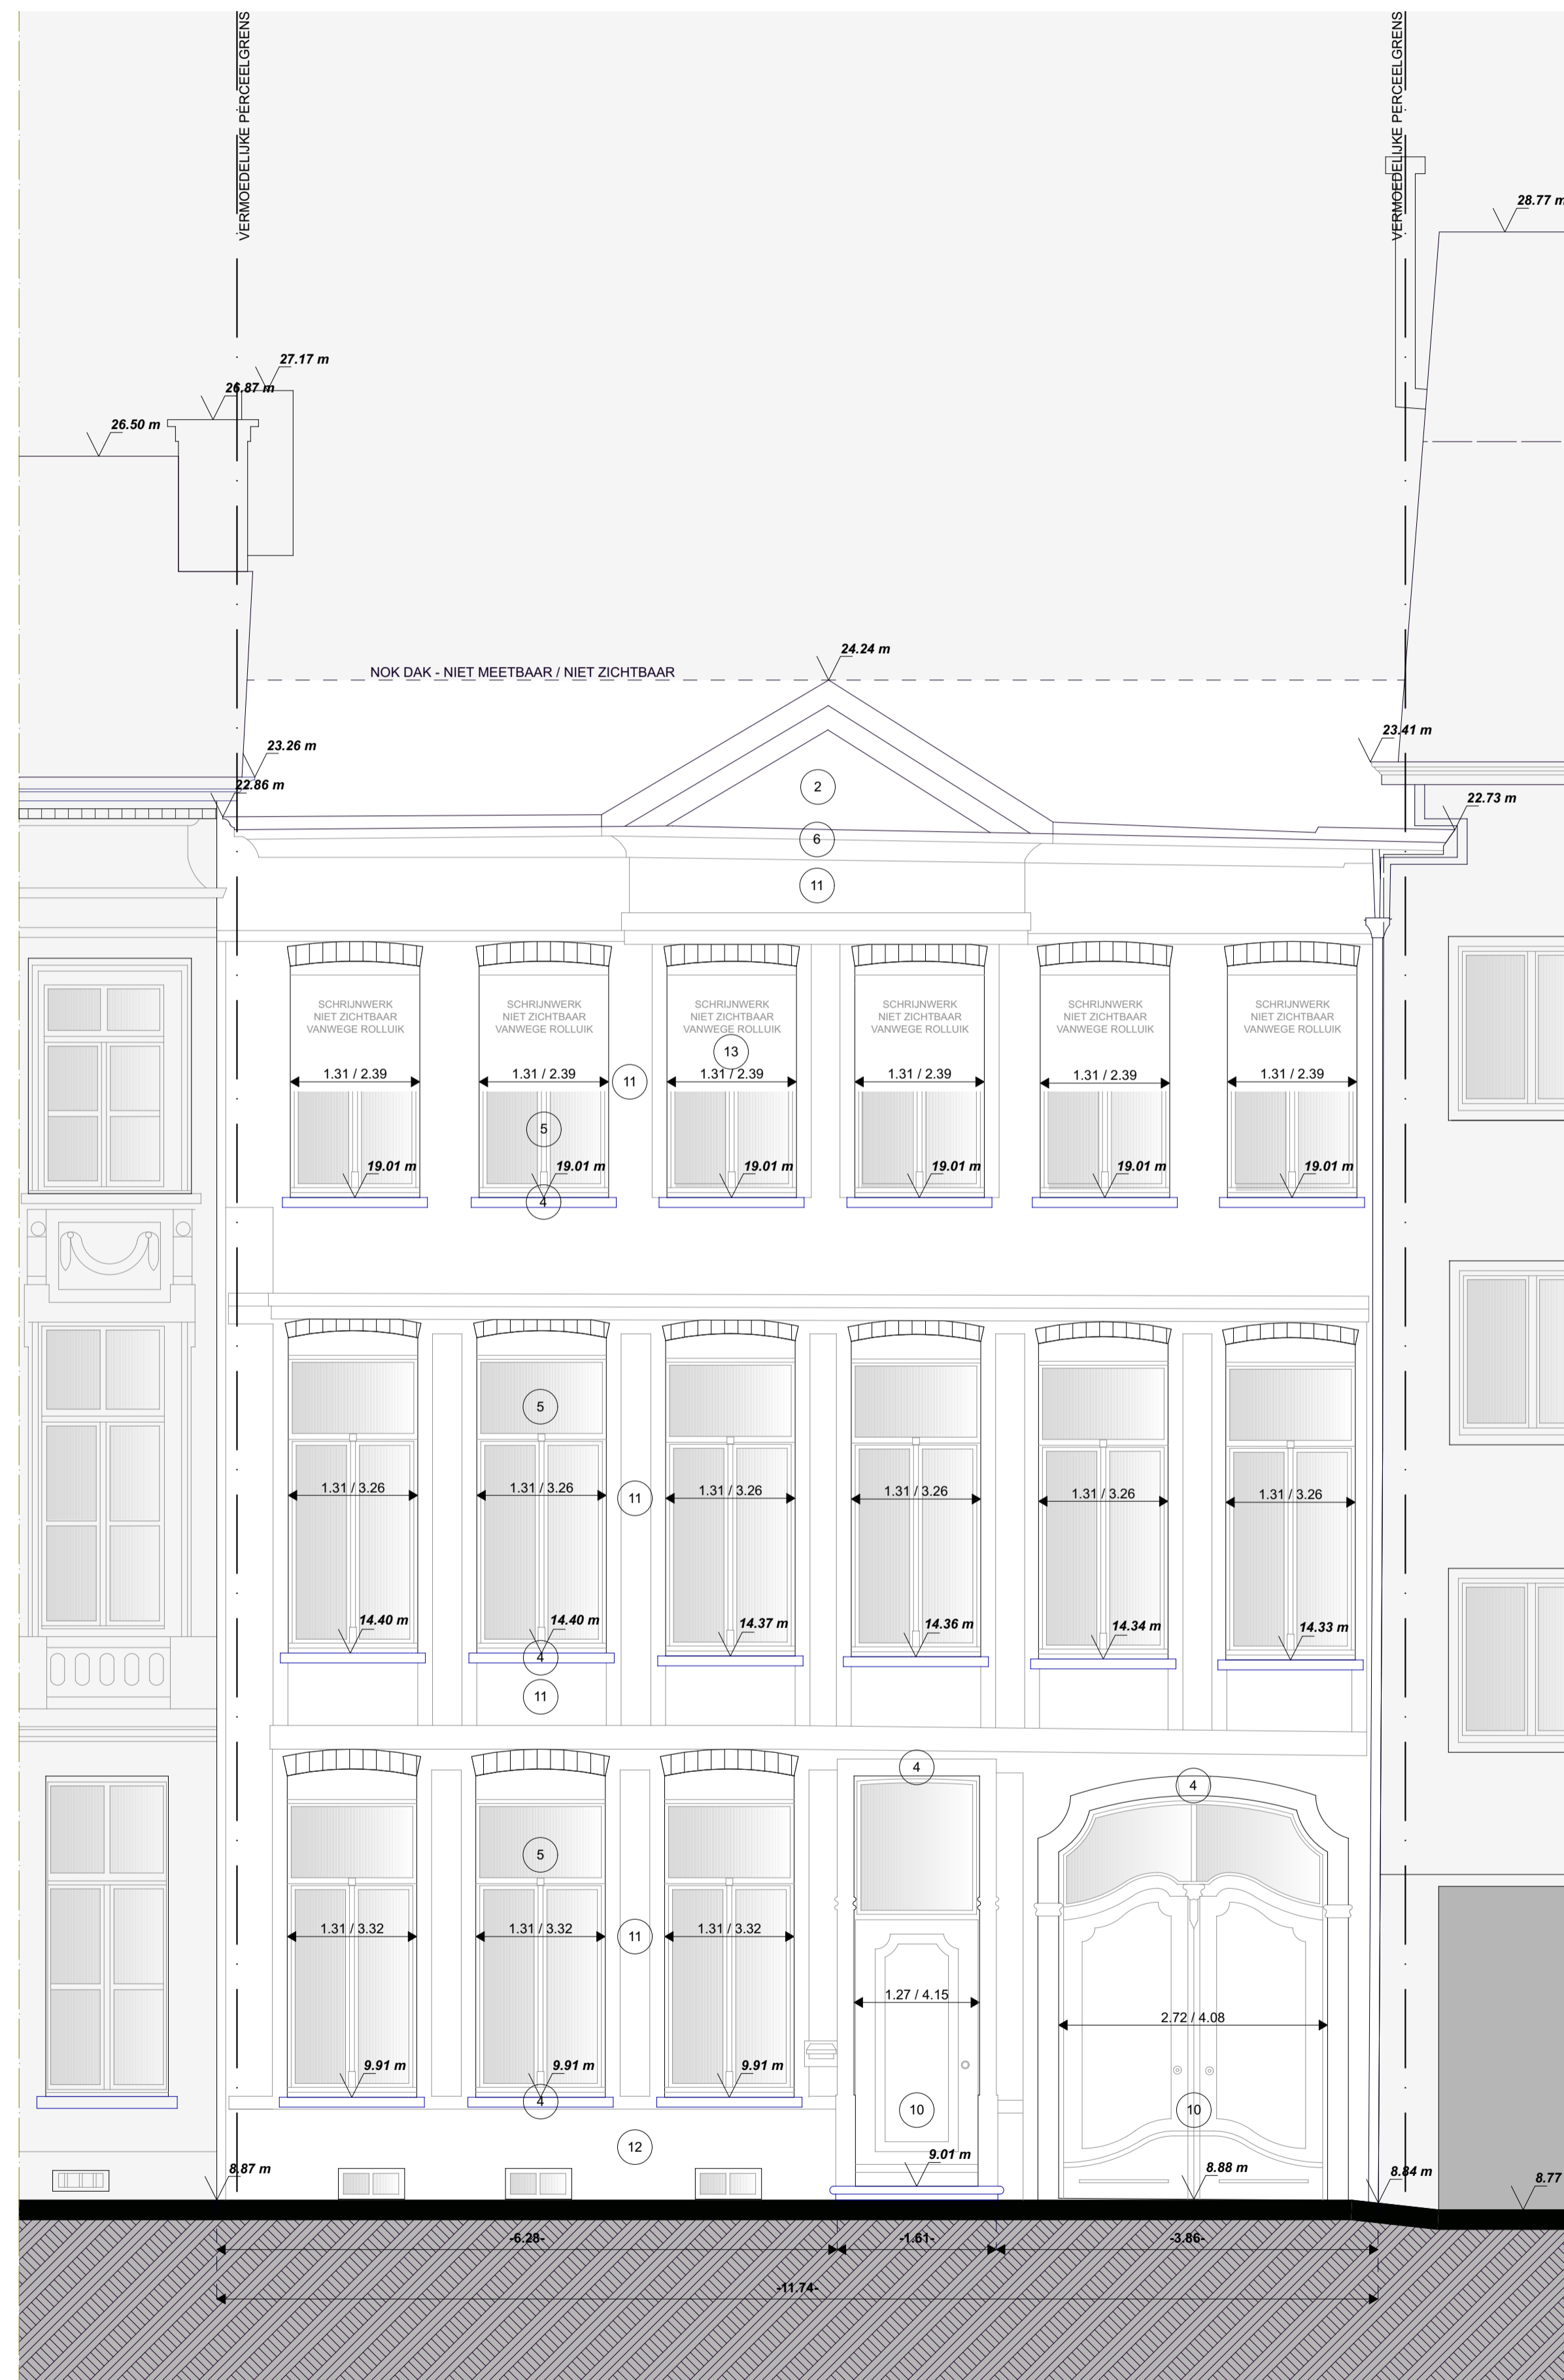

+ 31.00  
+ 30.00  
+ 29.00  
+ 28.00  
+ 27.00  
+ 26.00  
+ 25.00  
+ 24.00  
+ 23.00  
+ 22.00  
+ 21.00  
+ 20.00  
+ 19.00  
+ 18.00  
+ 17.00  
+ 16.00  
+ 15.00  
+ 14.00  
+ 13.00  
+ 12.00  
+ 11.00  
+ 10.00  
+ 9.00  
+ 8.00  
+ 7.00

**NIEUWE TOESTAND  
VOORGEVEL**

VOORWERP: HEROPBOUW VAN EEN ORANGERIE NA BRAND  
LIGGING: DRABSTRAAT 40, 9000 GENT

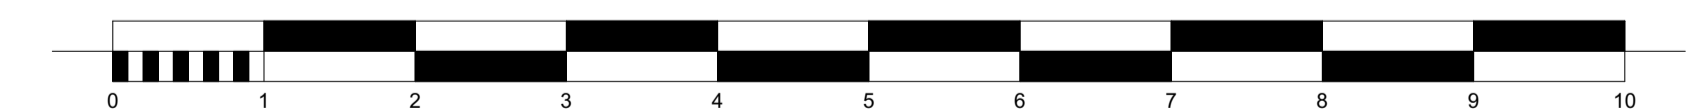

**ARCHITECTENBUREAU BENOIT VIAENE BVBA**  
 DRABSTRAAT 40  
 9000 GENT  
 INGESCHREVEN OP DE TABEL VAN DE RAAD VAN DE ORDE VAN ARCHITECTEN VAN DE PROVINCIE OOST-VLAANDEREN

BENOIT@BENOITVIAENE.BE  
 +32 (0)9 330 65 56  
 +32 (0)475 55 40 57