


+ 25.00
+ 24.00
+ 23.00
+ 22.00
+ 21.00
+ 20.00
+ 19.00
+ 18.00
+ 17.00
+ 16.00
+ 15.00
+ 14.00
+ 13.00
+ 12.00
+ 11.00
+ 10.00
+ 9.00
+ 8.00
+ 7.00



+ 25.00
+ 24.00
+ 23.00
+ 22.00
+ 21.00
+ 20.00
+ 19.00
+ 18.00
+ 17.00
+ 16.00
+ 15.00
+ 14.00
+ 13.00
+ 12.00
+ 11.00
+ 10.00
+ 9.00
+ 8.00
+ 7.00

**NIEUWE TOESTAND
ACHTERGEVEL**

VOORWERP: HEROPBOUW VAN EEN ORANGERIE NA BRAND
LIGGING: DRABSTRAAT 40, 9000 GENT

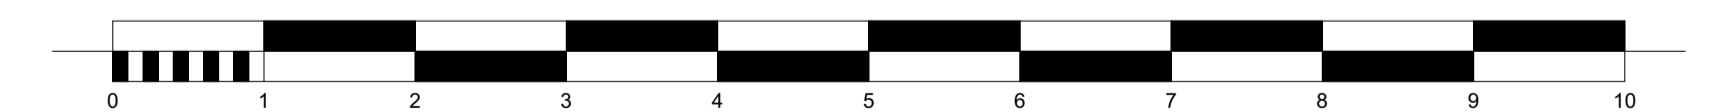

ARCHITECTENBUREAU BENOIT VIAENE BVBA
 DRABSTRAAT 40
 9000 GENT
 BENOIT@BENOITVIAENE.BE
 +32 (0)9 330 65 56
 +32 (0)475 55 40 57
 INGESCHREVEN OP DE TABEL VAN DE RAAD VAN DE ORDE VAN ARCHITECTEN VAN DE PROVINCIE OOST-VLAANDEREN