



+ 21.00
+ 20.00
+ 19.00
+ 18.00
+ 17.00
+ 16.00
+ 15.00
+ 14.00
+ 13.00
+ 12.00
+ 11.00
+ 10.00
+ 9.00
+ 8.00
+ 7.00
+ 6.00

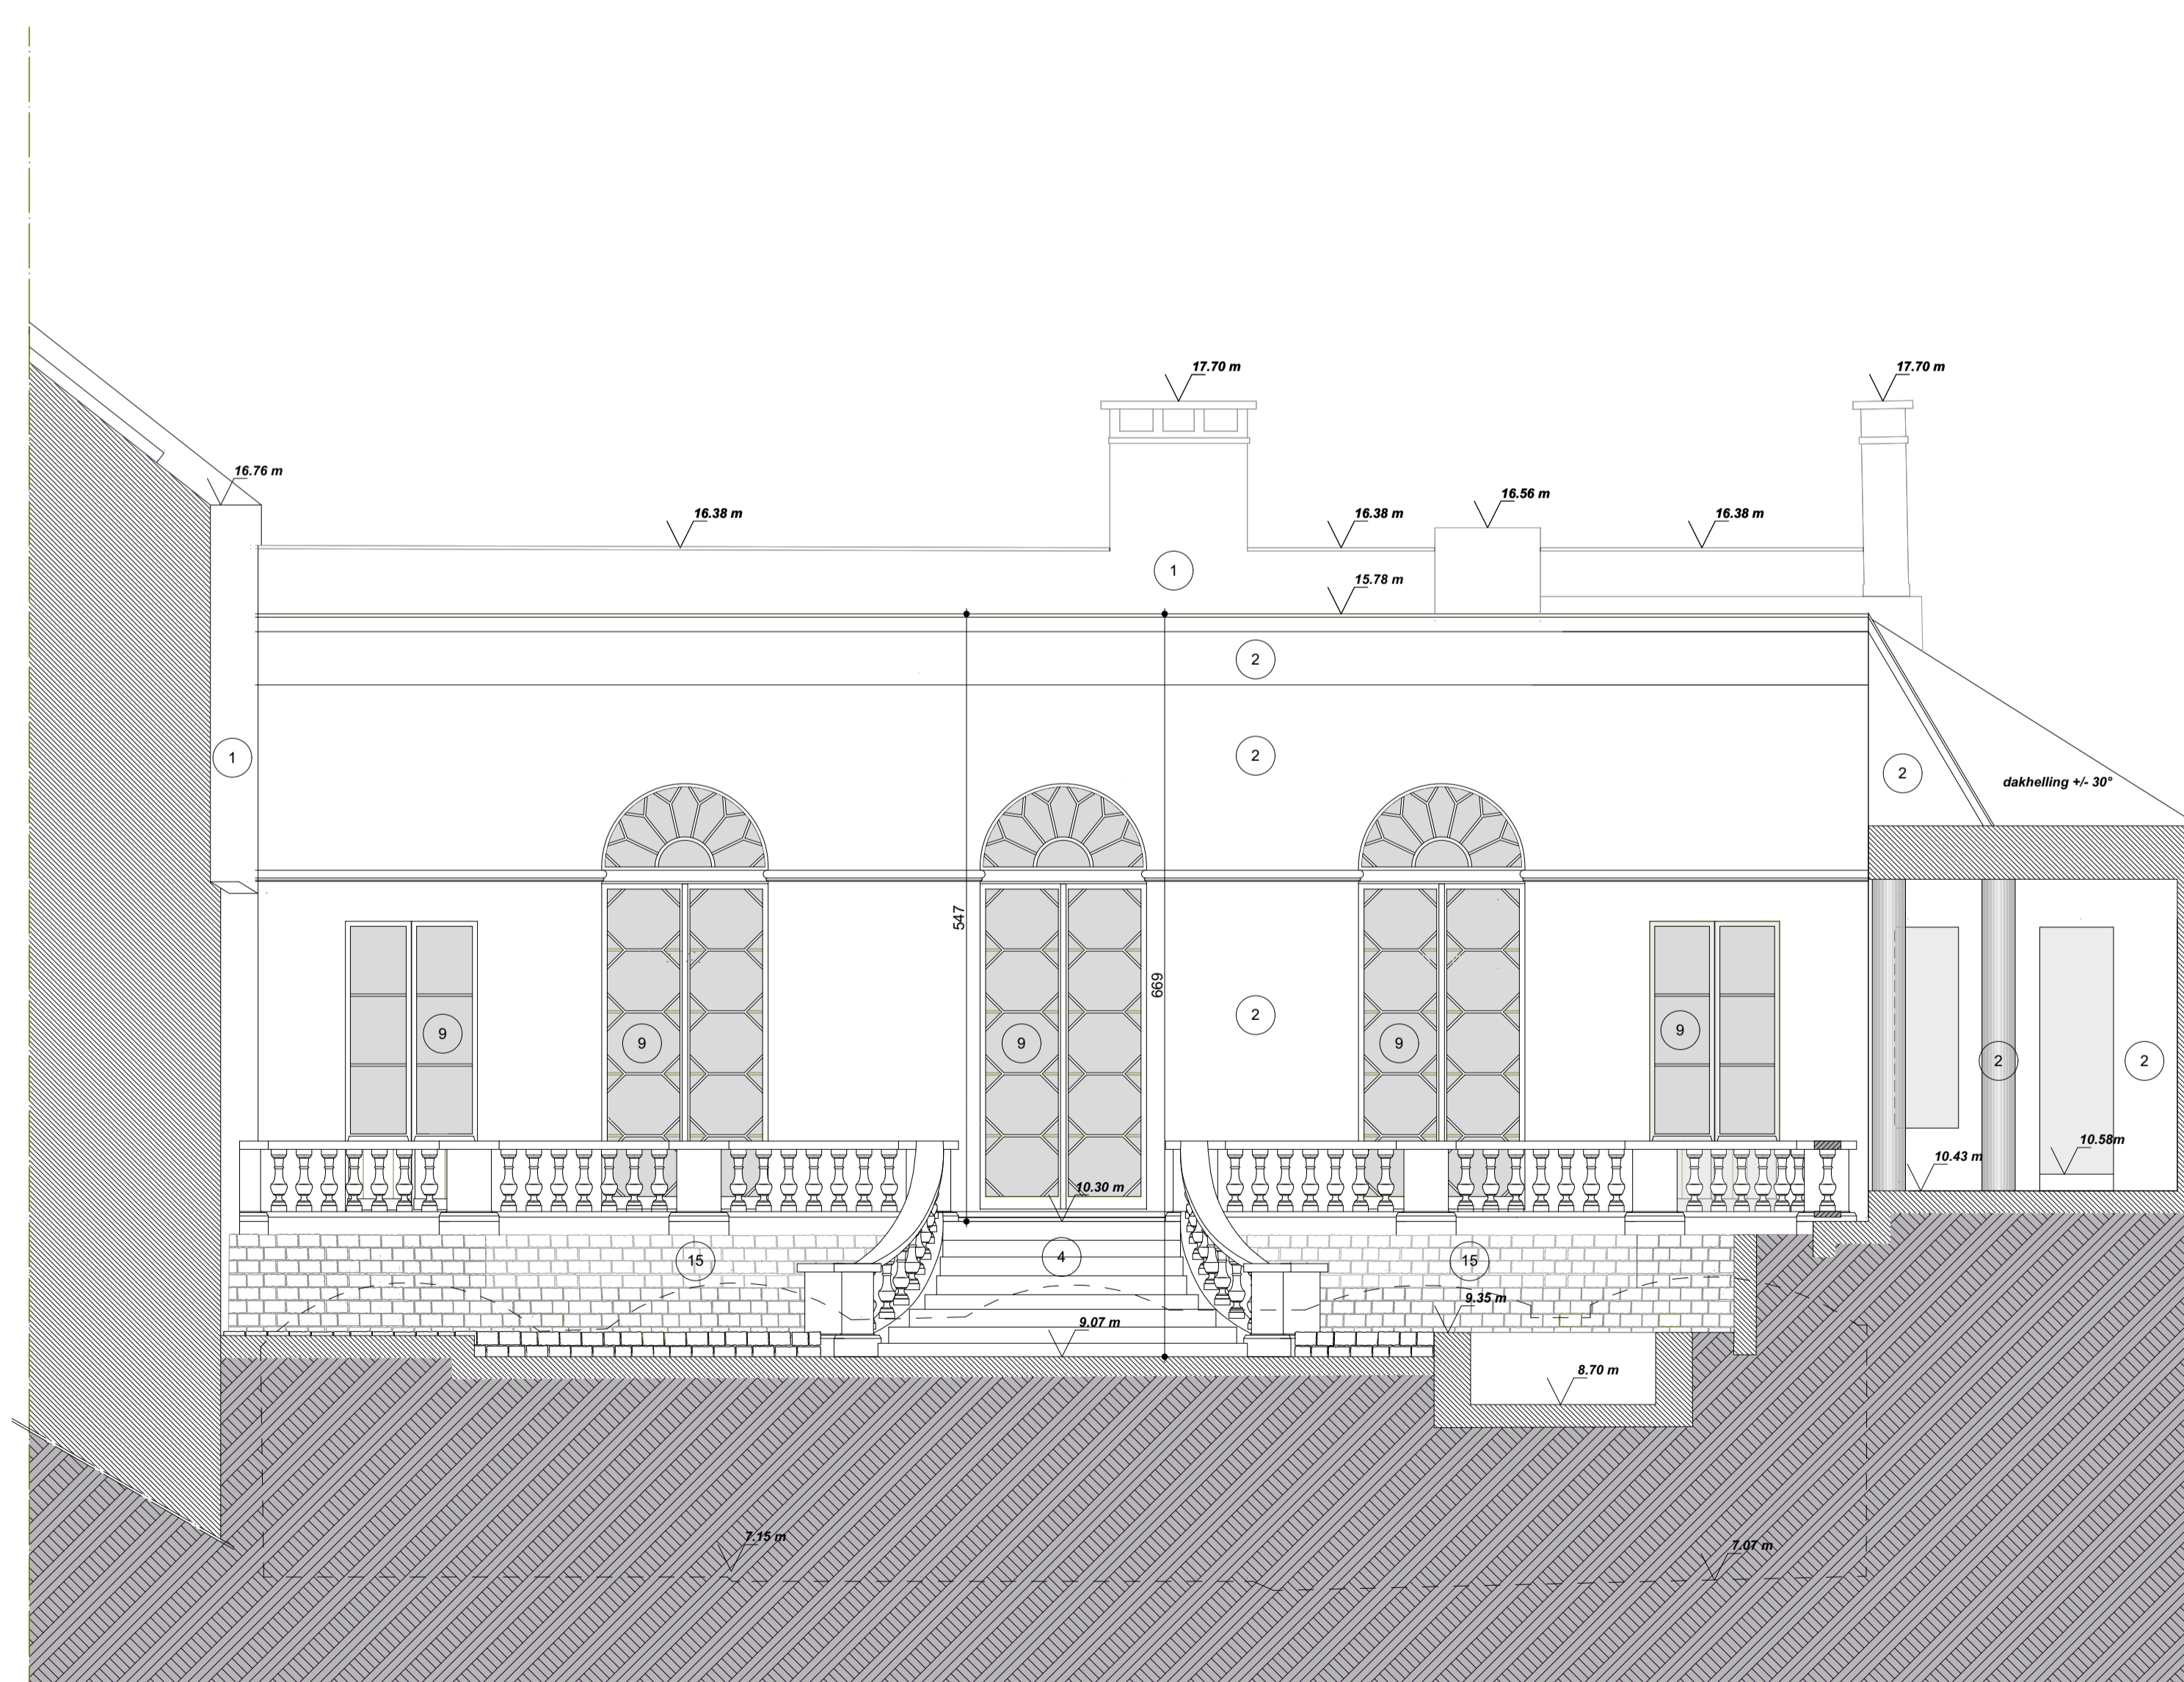

+ 21.00
+ 20.00
+ 19.00
+ 18.00
+ 17.00
+ 16.00
+ 15.00
+ 14.00
+ 13.00
+ 12.00
+ 11.00
+ 10.00
+ 9.00
+ 8.00
+ 7.00
+ 6.00

**VERGUNDE TOESTAND
VOORGEVEL ORANGERIE**

VOORWERP: HEROPBOUW VAN EEN ORANGERIE NA BRAND
LIGGING: DRABSTRAAT 40, 9000 GENT

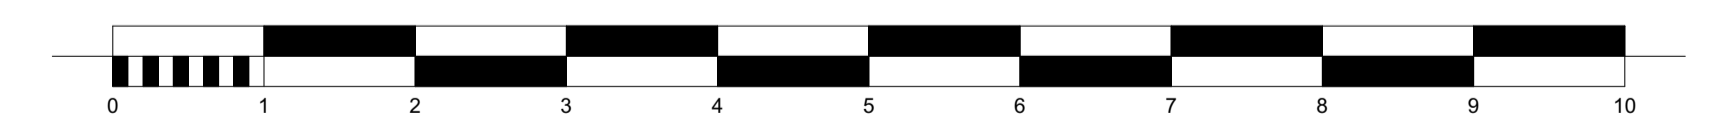

ARCHITECTENBUREAU BENOIT VIAENE BVBA
DRABSTRAAT 40
9000 GENT
INGESCHREVEN OP DE TABEL VAN DE RAAD VAN DE ORDE VAN ARCHITECTEN VAN DE PROVINCIE OOST-VLAANDEREN

BENOIT@BENOITVIAENE.BE
+32 (0)9 330 65 56
+32 (0)475 55 40 57