
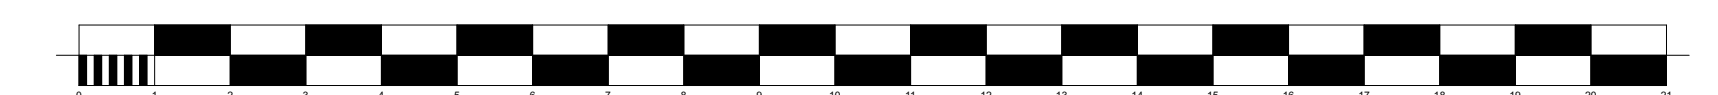


NOTA:
 -DE PERCEELSGREZEN OP DIT PLAN WERDEN LOUWER INDICATIEF WEERGEGEVEN
 OP BASIS VAN DE GEGEVENS OP HET KADASTRAAL UITTREKSEL.
 -DE OPMETING, UITGEVOERD DOOR EEN BEEDEGOD LANDMETER, BETREFT
 EEN WEERGAVE VAN DE FYSIEKE REALITEIT.

**NIEUWE TOESTAND
 INPLANTINGSPLAN**

VOORWERP: HEROPBOUW VAN EEN ORANGERIE NA BRAND
 LIGGING: DRABSTRAAT 40, 9000 GENT

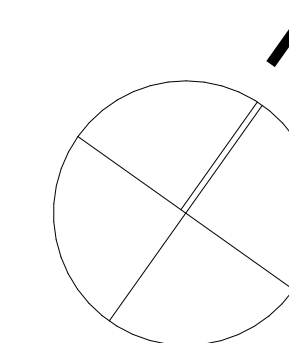

ARCHITECTENBUREAU BENOIT VIAENE BVBA
 DRABSTRAAT 40
 9000 GENT
 INGESCHREVEN OP DE TABEL VAN DE RAAD VAN DE ORDE VAN ARCHITECTEN VAN DE PROVINCIE OOST-VLAANDEREN

BENOIT@BENOITVIAENE.BE
 +32 (0)9 330 65 56
 +32 (0)475 55 40 57