



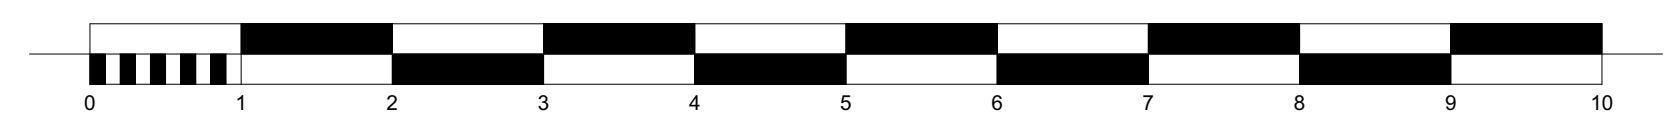

**BESTAANDE TOESTAND
NIVEAU +2 (DAK ORANGERIE)**

VOORWERP: HEROPBOUW VAN EEN ORANGERIE NA BRAND
LIGGING: DRABSTRAAT 40, 9000 GENT

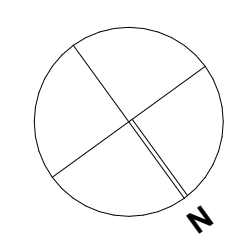

ARCHITECTENBUREAU BENOIT VIAENE BVBA
 DRABSTRAAT 40 BENOIT@BENOITVIAENE.BE +32 (0)9 330 65 56
 9000 GENT +32 (0)475 55 40 57
 INGESCHREVEN OP DE TABEL VAN DE RAAD VAN DE ORDE VAN ARCHITECTEN VAN DE PROVINCIE OOST-VLAANDEREN

Voorgevel woning DRABSTRAAT Voorgevel woning