
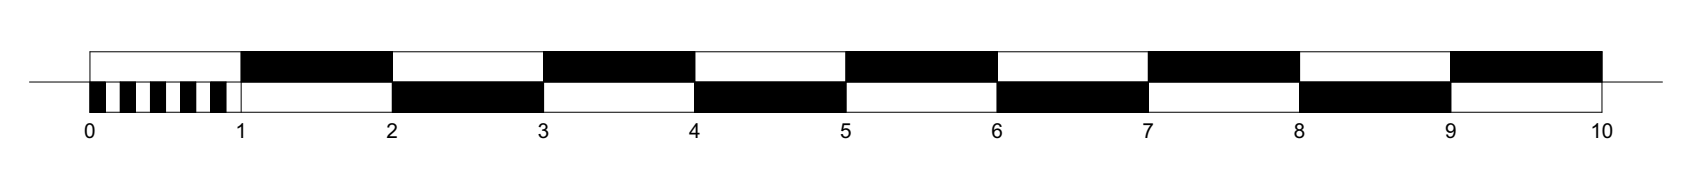


**NIEUWE TOESTAND  
NIVEAU +2 (DAK ORANGERIE)**

VOORWERP: HEROPBOUW VAN EEN ORANGERIE NA BRAND  
LIGGING: DRABSTRAAT 40, 9000 GENT

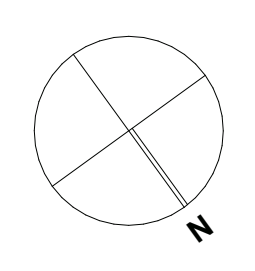

Voorgevel woning  
DRABSTRAAT  
Voorgevel woning

**ARCHITECTENBUREAU BENOIT VIAENE BVBA**  
 DRABSTRAAT 40  
 9000 GENT  
 BENOIT@BENOITVIAENE.BE  
 +32 (0)9 330 65 56  
 +32 (0)475 55 40 57  
 INGESCHREVEN OP DE TABEL VAN DE RAAD VAN DE ORDE VAN ARCHITECTEN VAN DE PROVINCIE OOST-VLAANDEREN