
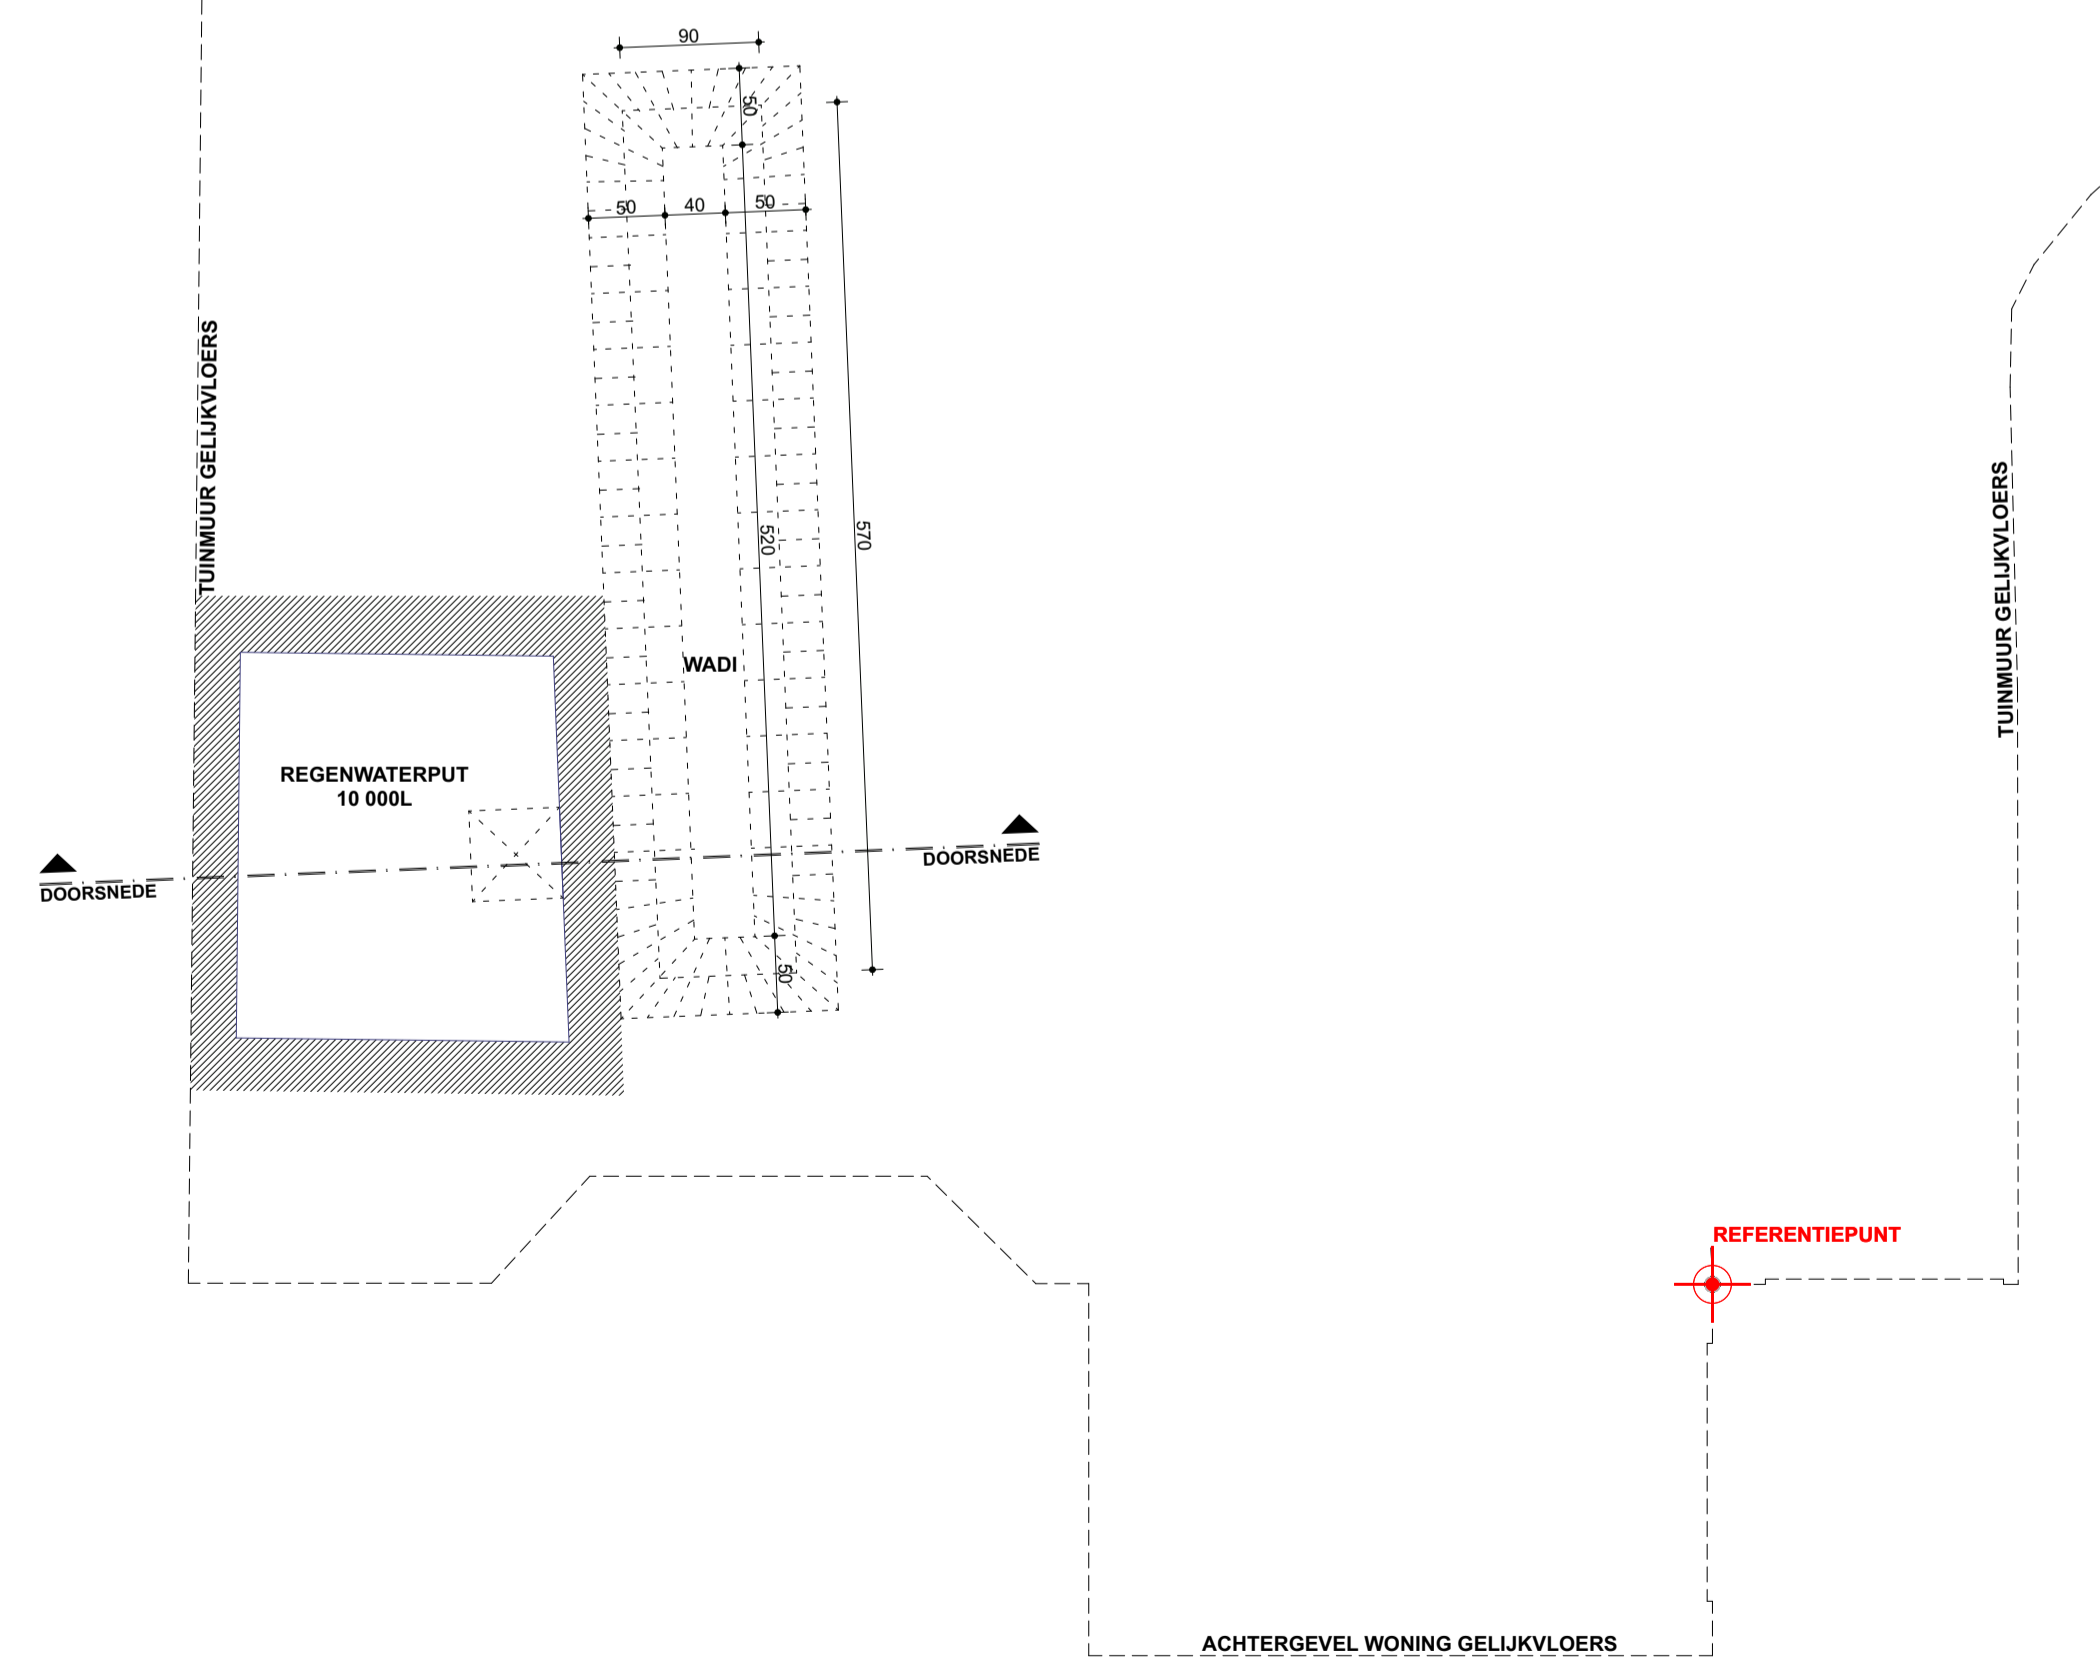




Bovengrondse infiltratiebuffer:

Infiltratieoppervlakte:		
Opg bodem:	5,2 x 0,4m	= 2,08 m ²
Schone wanden:	13,2m x 0,5m	= 6,60 m ²
TOTAAL:		= 8,68 m ²
Buffervolume:	0,9m x 5,7m x 0,3m	= 1,54 m ³
		= 1540L

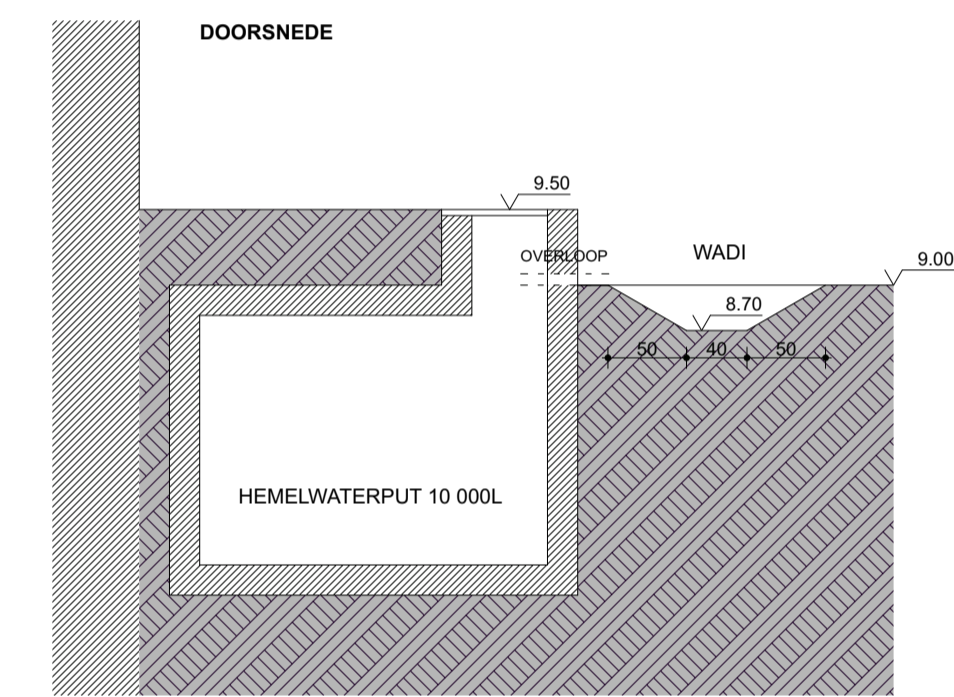

**NIEUWE TOESTAND
KELDER ORANGERIE**

VOORWERP: HEROPBOUW VAN EEN ORANGERIE NA BRAND
LIGGING: DRABSTRAAT 40, 9000 GENT

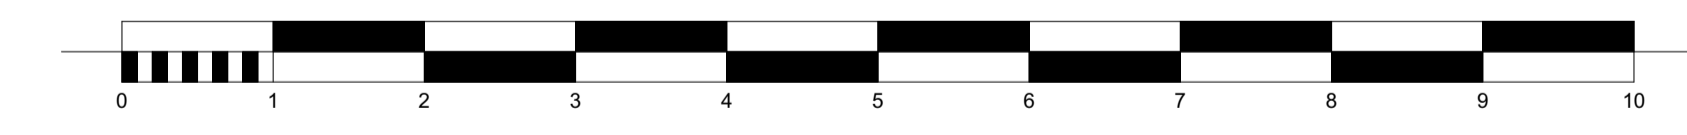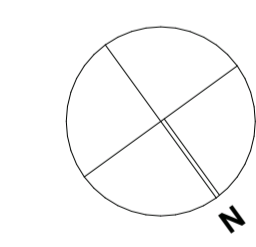

ARCHITECTENBUREAU BENOIT VIAENE BVBA
 DRABSTRAAT 40
 9000 GENT
 INGESCHREVEN OP DE TABEL VAN DE RAAD VAN DE ORDE VAN ARCHITECTEN VAN DE PROVINCIE OOST-VLAANDEREN

BENOIT@BENOITVIAENE.BE
 +32 (0)9 330 65 56
 +32 (0)475 55 40 57