



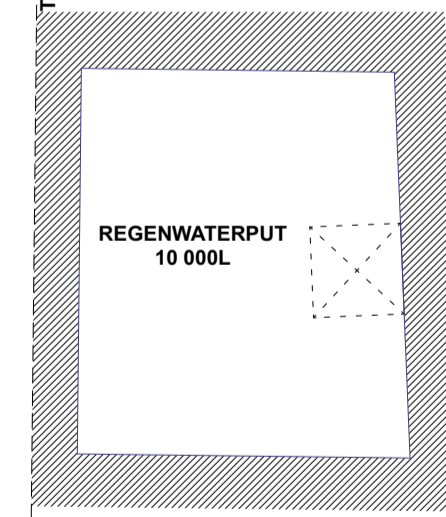

TUINMUUR GELUKVLOERS

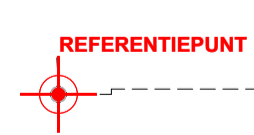



TUINMUUR GELUKVLOERS



ACHTERGEVEL WONING GELUKVLOERS

**VERGUNDE TOESTAND  
KELDER ORANGERIE**

VOORWERP: HEROPBOUW VAN EEN ORANGERIE NA BRAND  
LIGGING: DRABSTRAAT 40, 9000 GENT

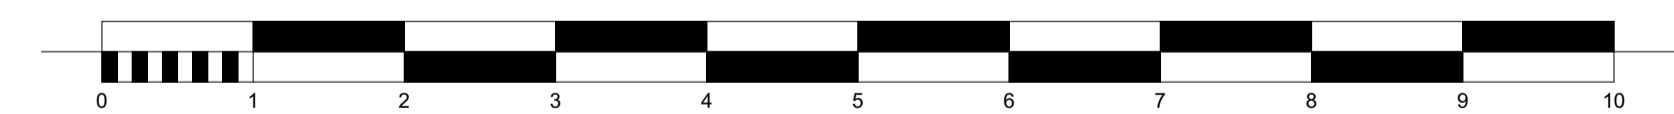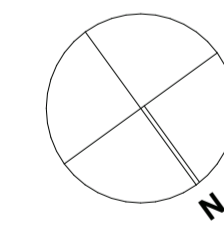

**ARCHITECTENBUREAU BENOIT VIAENE BVBA**

DRABSTRAAT 40  
9000 GENT

BENOIT@BENOITVIAENE.BE

+32 (0)9 330 65 56

+32 (0)475 55 40 57

INGESCHREVEN OP DE TABEL VAN DE RAAD VAN DE ORDE VAN ARCHITECTEN VAN DE PROVINCIE OOST-VLAANDEREN