


**NIEUWE TOESTAND
DOORSNEDE CC**

VOORWERP: HEROPBOUW VAN EEN ORANGERIE NA BRAND
LIGGING: DRABSTRAAT 40, 9000 GENT

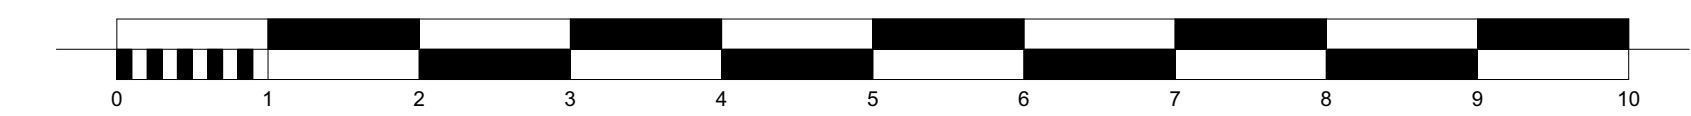

ARCHITECTENBUREAU BENOIT VIAENE BVBA
 DRABSTRAAT 40
 9000 GENT
 INGESCHREVEN OP DE TABEL VAN DE RAAD VAN DE ORDE VAN ARCHITECTEN VAN DE PROVINCIE OOST-VLAANDEREN

BENOIT@BENOITVIAENE.BE
 +32 (0)9 330 65 56
 +32 (0)475 55 40 57