


**NIEUWE TOESTAND  
DOORSNEDE BB**

**VOORWERP:** HEROPBOUW VAN EEN ORANGERIE NA BRAND  
**LIGGING:** DRABSTRAAT 40, 9000 GENT

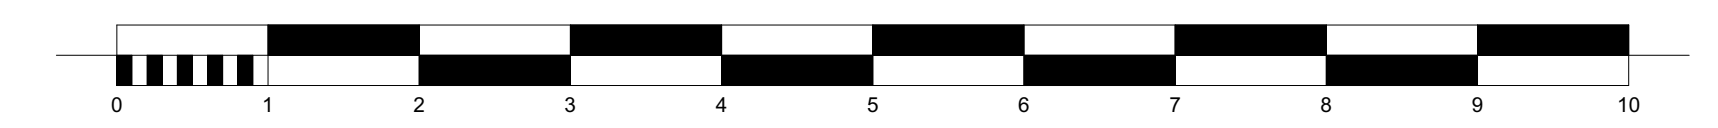

**ARCHITECTENBUREAU BENOIT VIAENE BVBA**  
 DRABSTRAAT 40  
 9000 GENT  
 INGESCHREVEN OP DE TABEL VAN DE RAAD VAN DE ORDE VAN ARCHITECTEN VAN DE PROVINCIE OOST-VLAANDEREN

BENOIT@BENOITVIAENE.BE  
 +32 (0)9 330 65 56  
 +32 (0)475 55 40 57