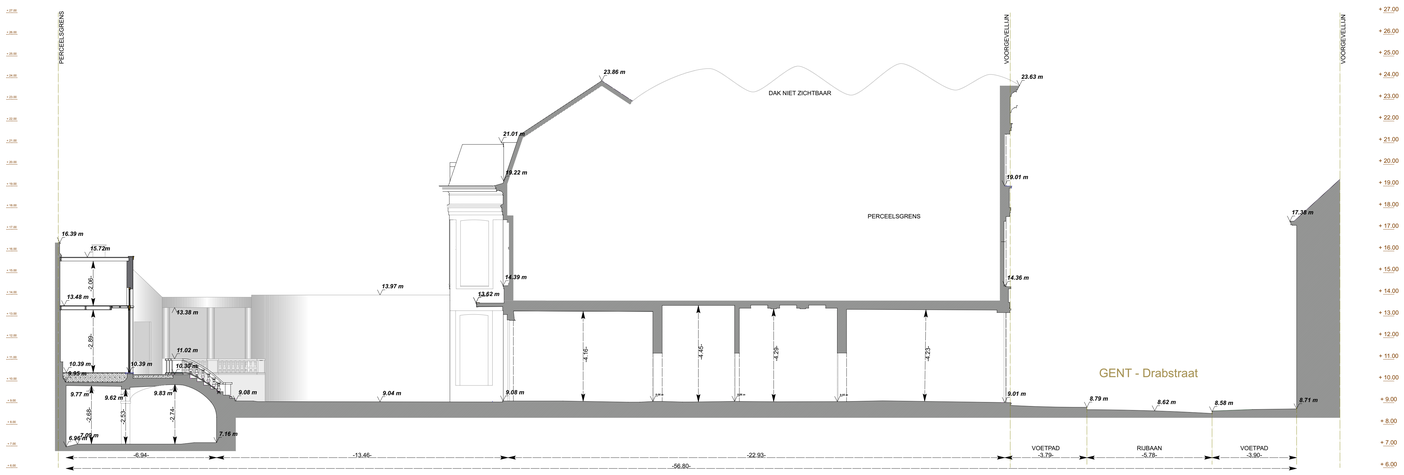

NIEUWE TOESTAND
TERREINDOORSNEDE

VOORWERP: HEROPBOUW VAN EEN ORANGERIE NA BRAND
LIGGING: DRABSTRAAT 40, 9000 GENT

ARCHITECTENBUREAU BENOIT VIAENE BVBA
DRABSTRAAT 40
9000 GENT
BENOIT@BENOITVIAENE.BE
+32 (0)9 330 65 56
+32 (0)475 55 40 57
INGESCHREVEN OP DE TABEL VAN DE RAAD VAN DE ORDE VAN ARCHITECTEN VAN DE PROVINCIE OOST-VLAANDEREN