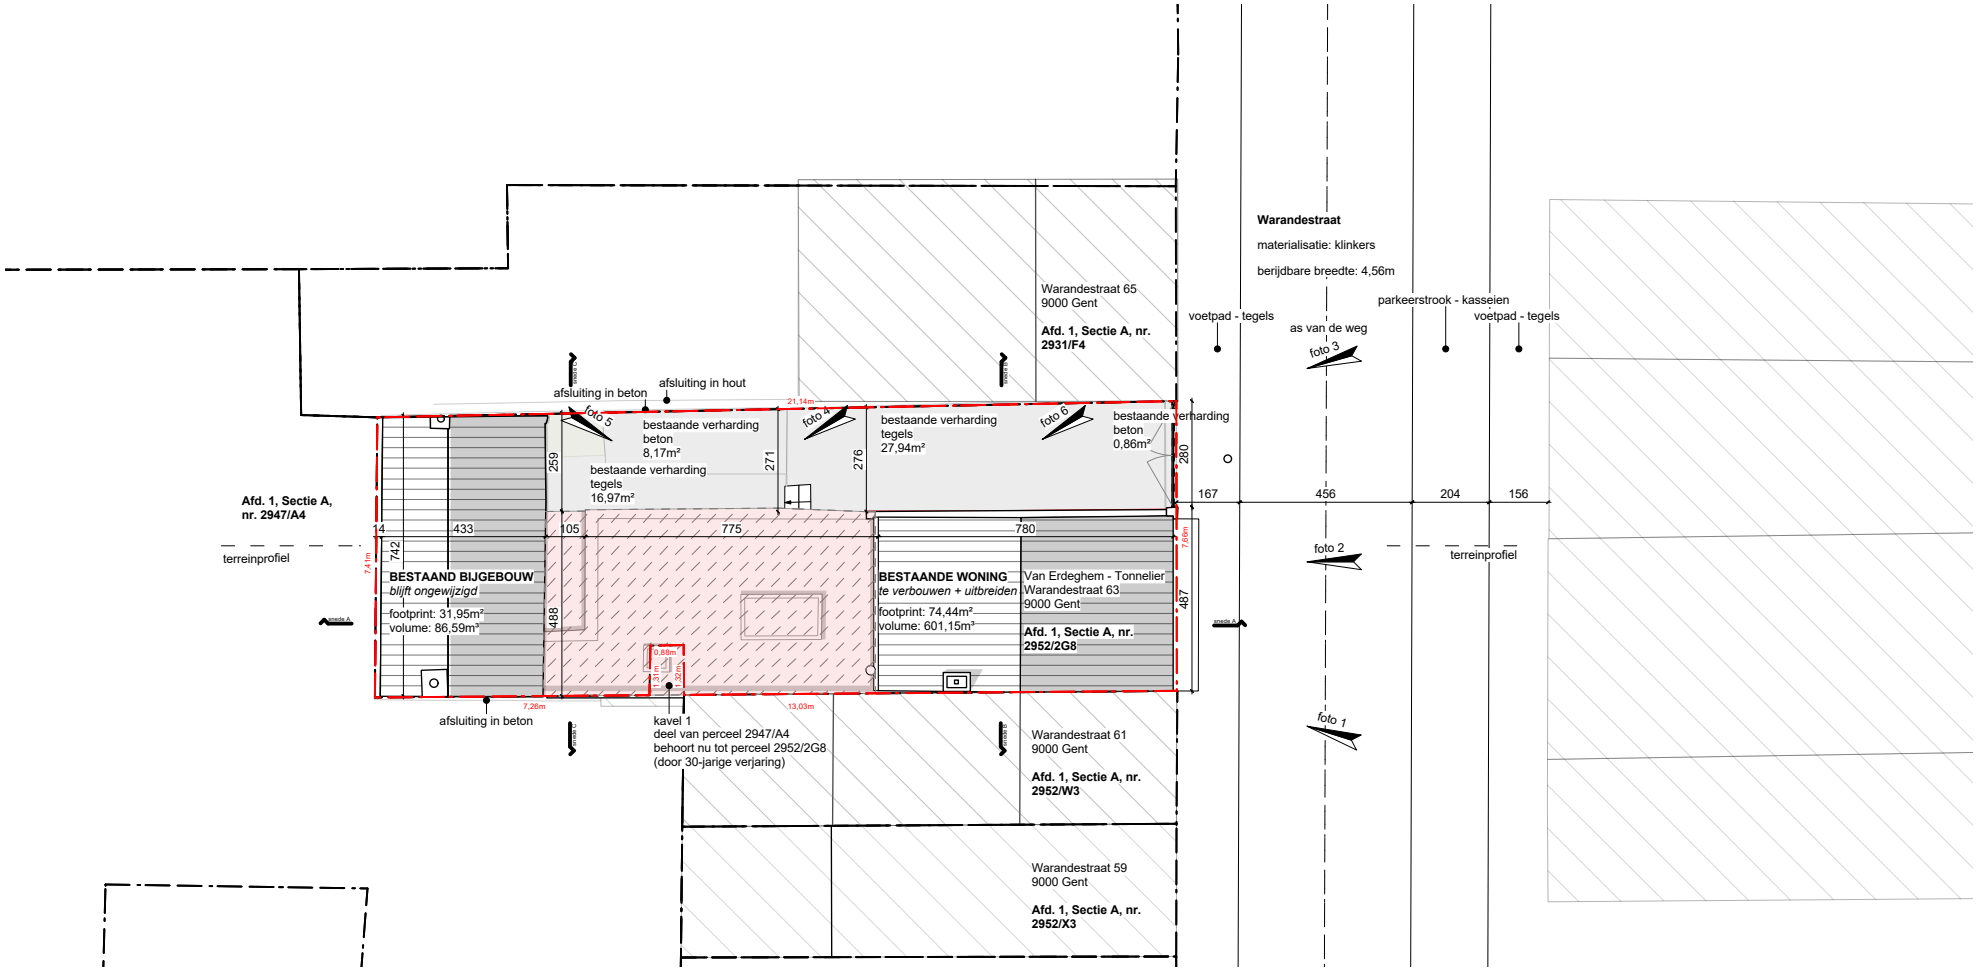

schaal: 1/200

VELD·K

bestaande toestand

inplanting