


**ZIE BIJZONDERE
VOORWAARDE(N)**

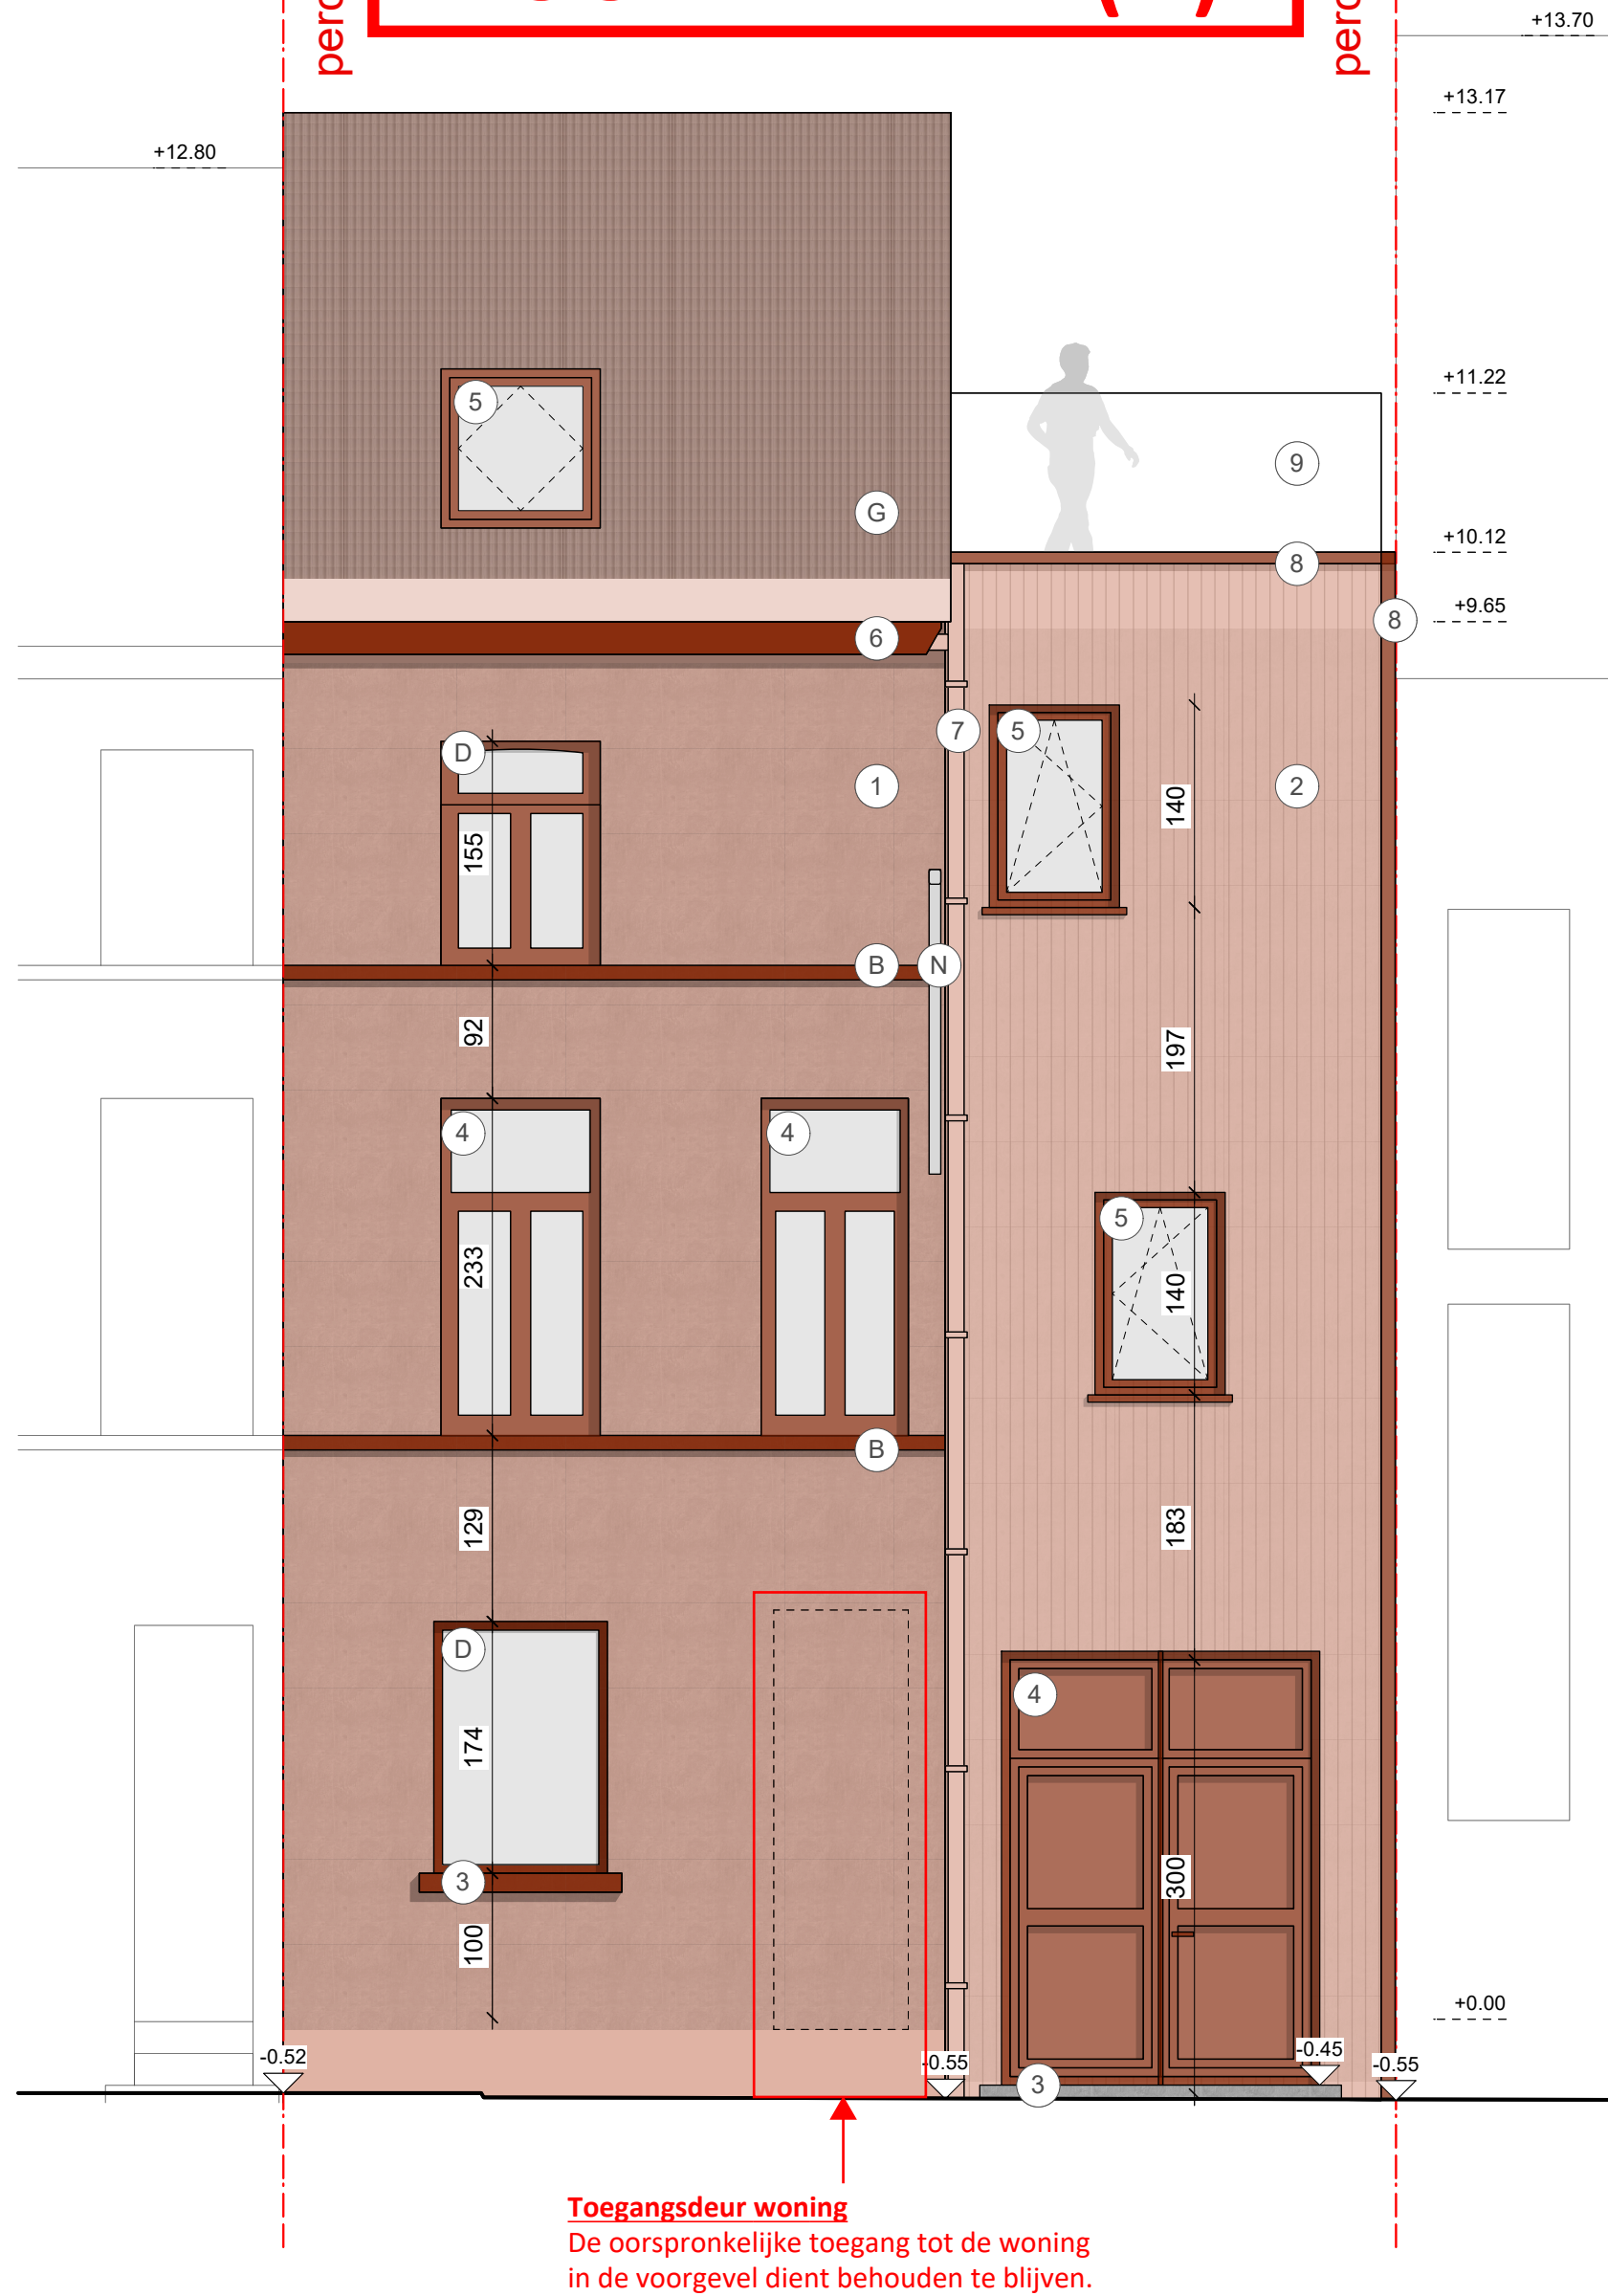

Toegangsdeur woning
De oorspronkelijke toegang tot de woning
in de voorgevel dient behouden te blijven.

schaal: 1/50



VELD · K

nieuwe toestand
voorgevel