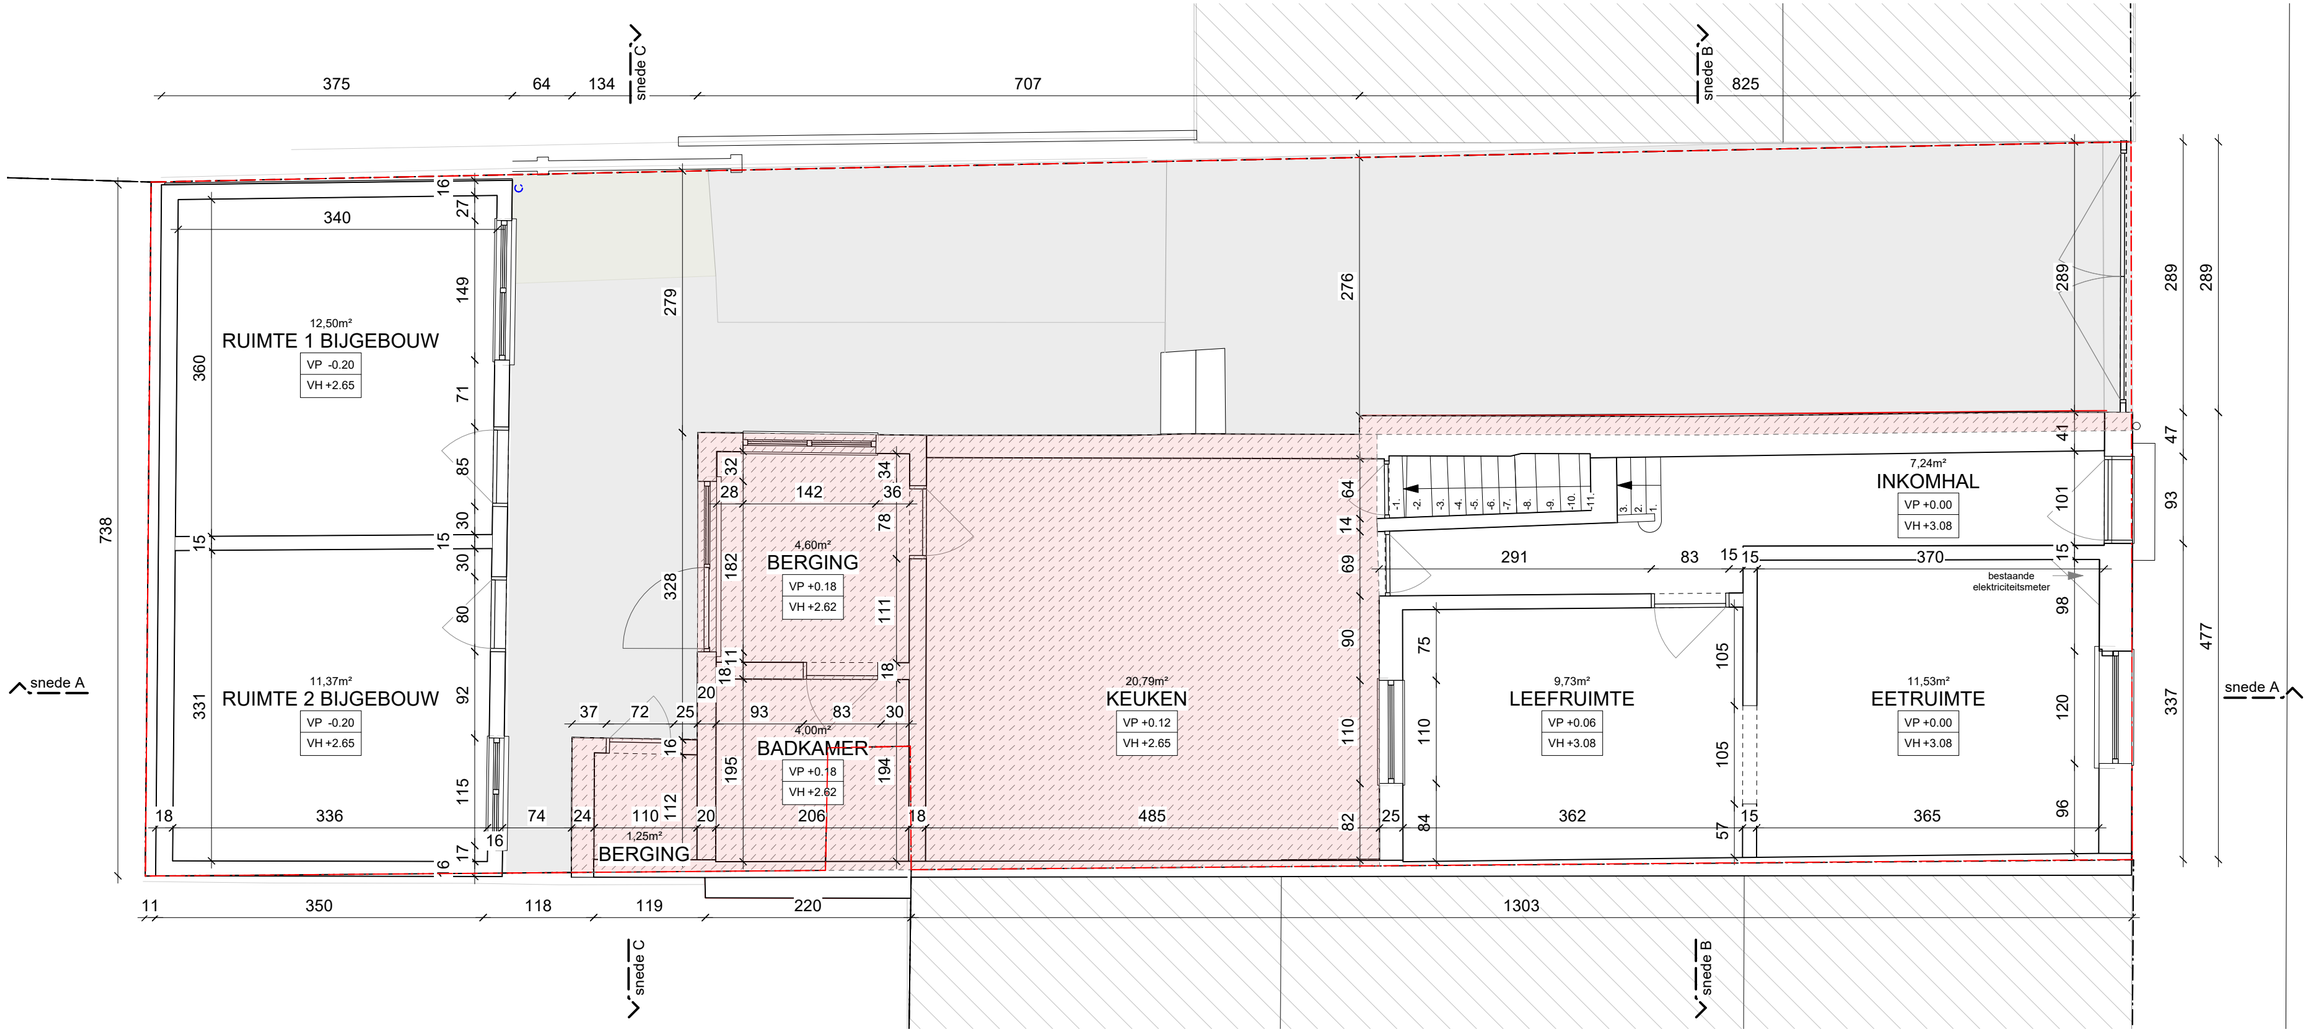

0 1 2 3 m

schaal: 1/50

VELD·K

bestaande toestand

plan 0