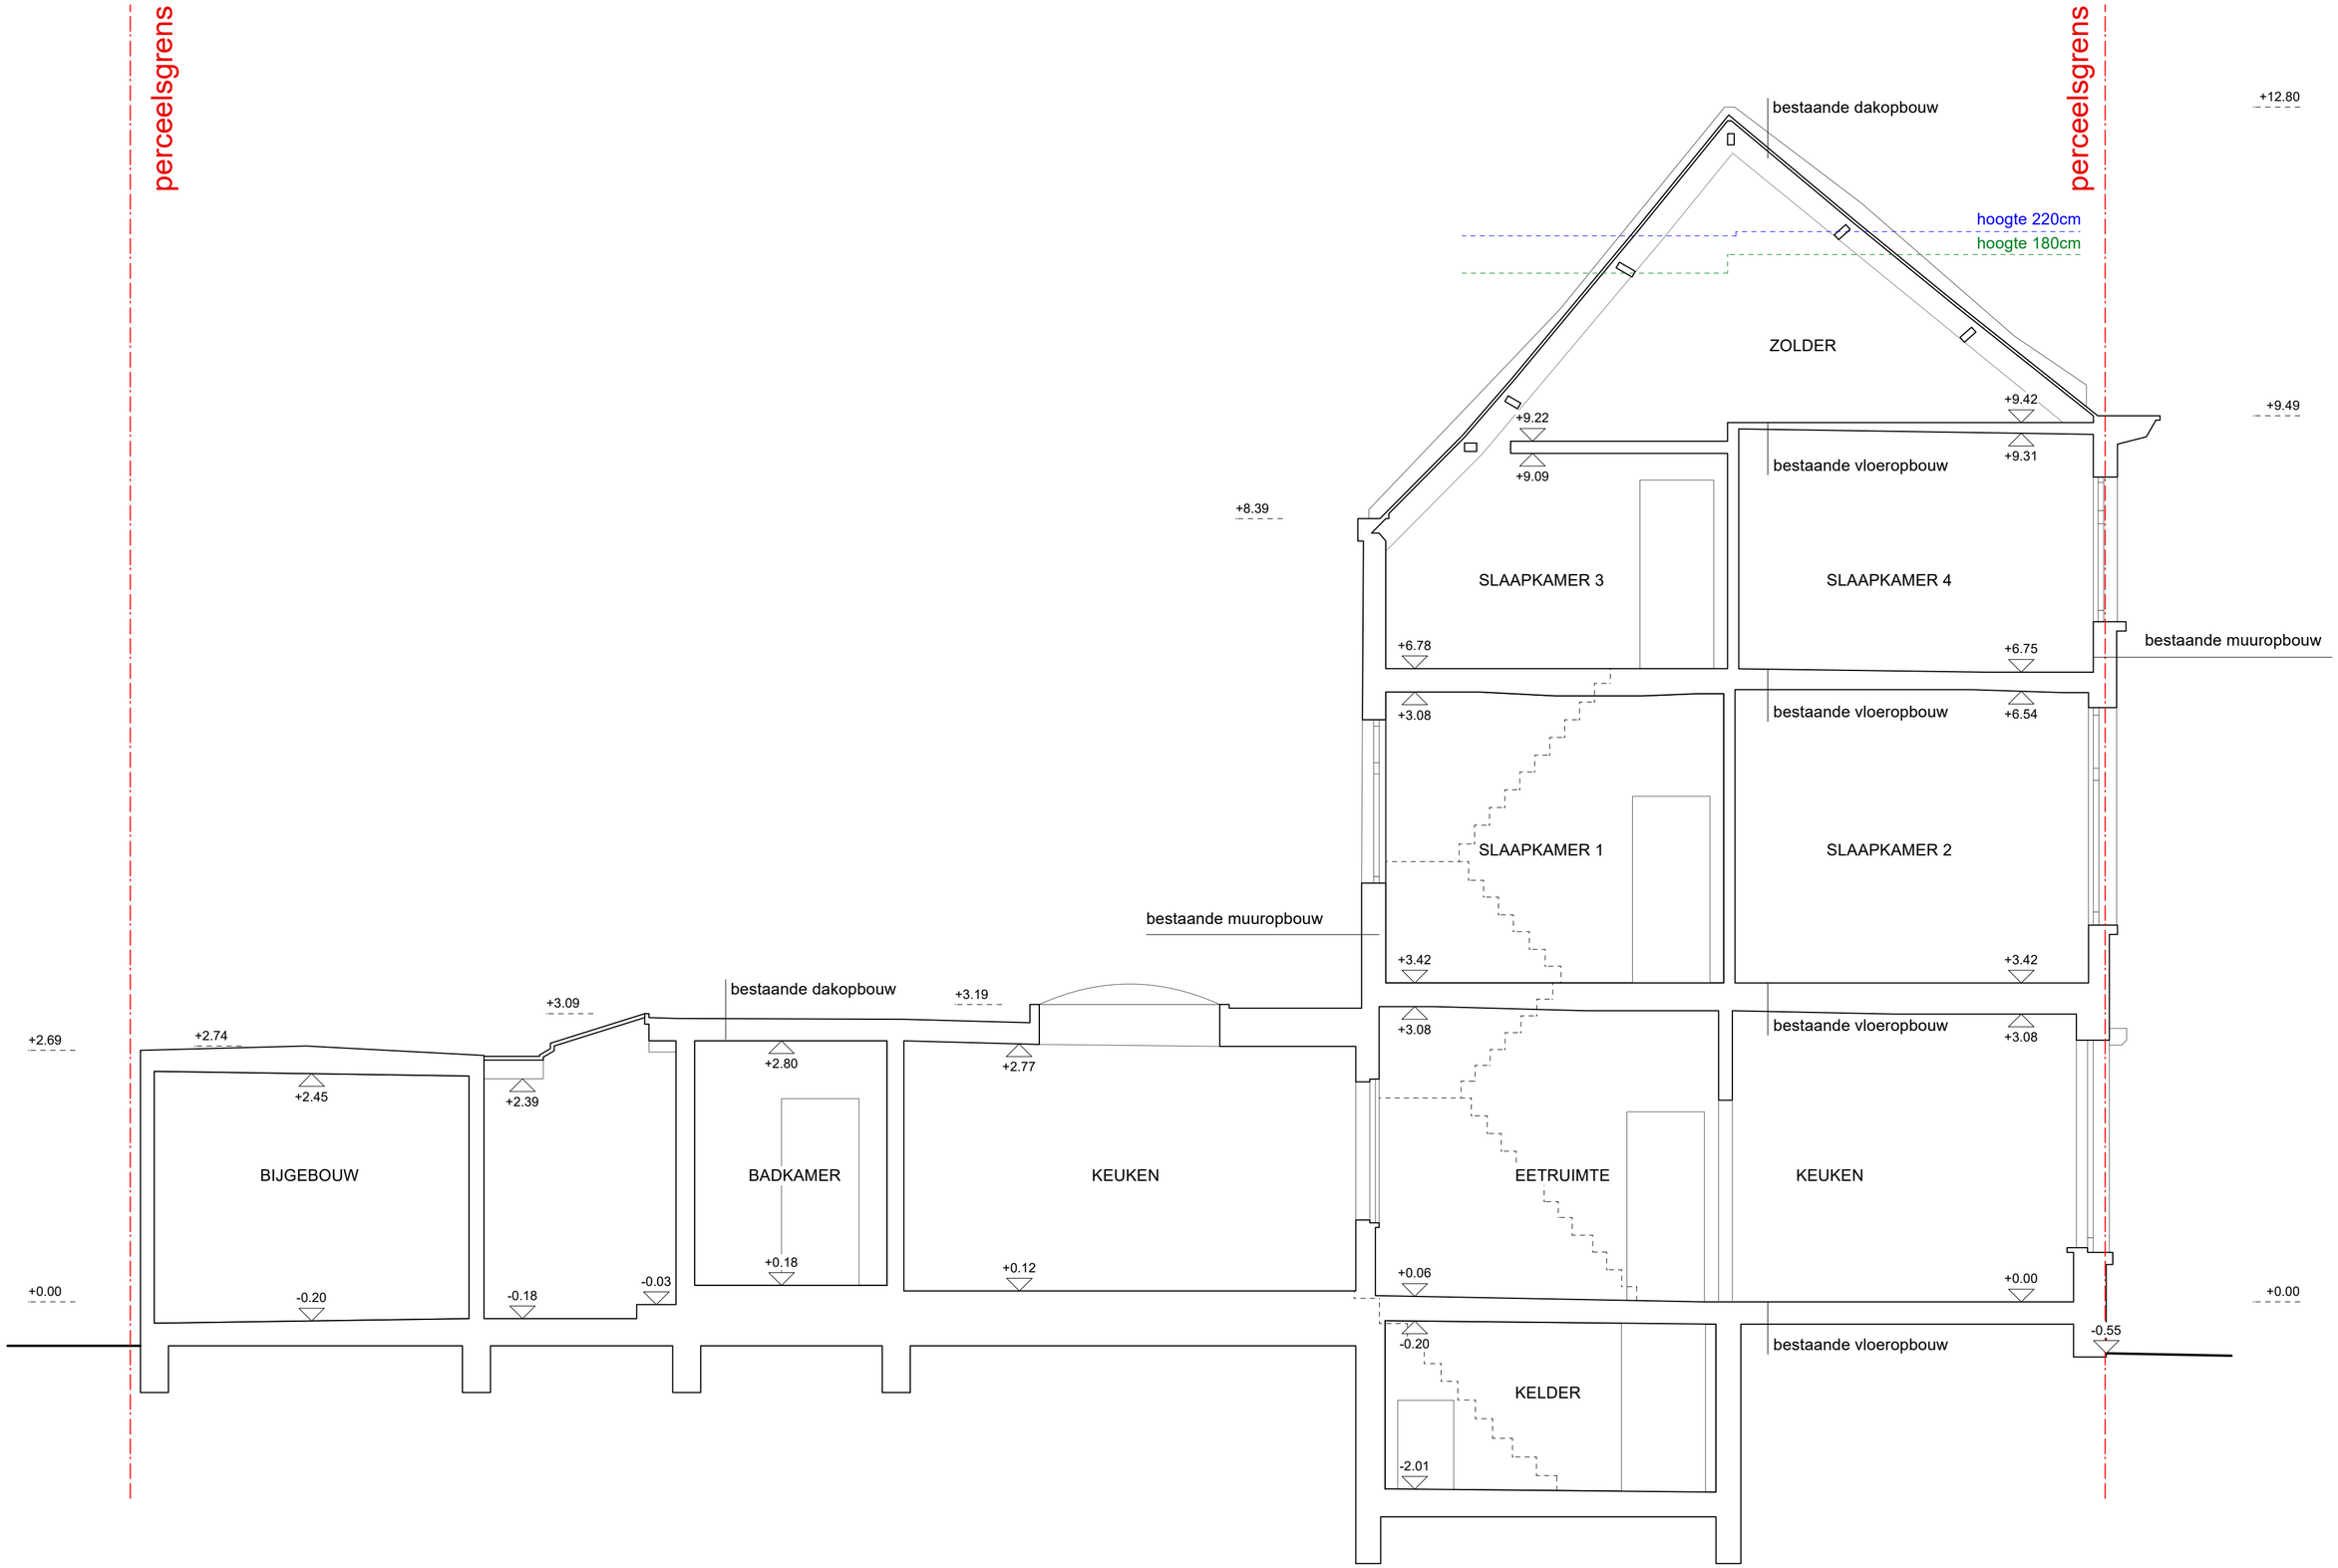

schaal: 1/50

0 1 2 3 m

VELD·K

bestaande toestand

snede A