ZIE BIJZONDERE VOORWAARDE(N)

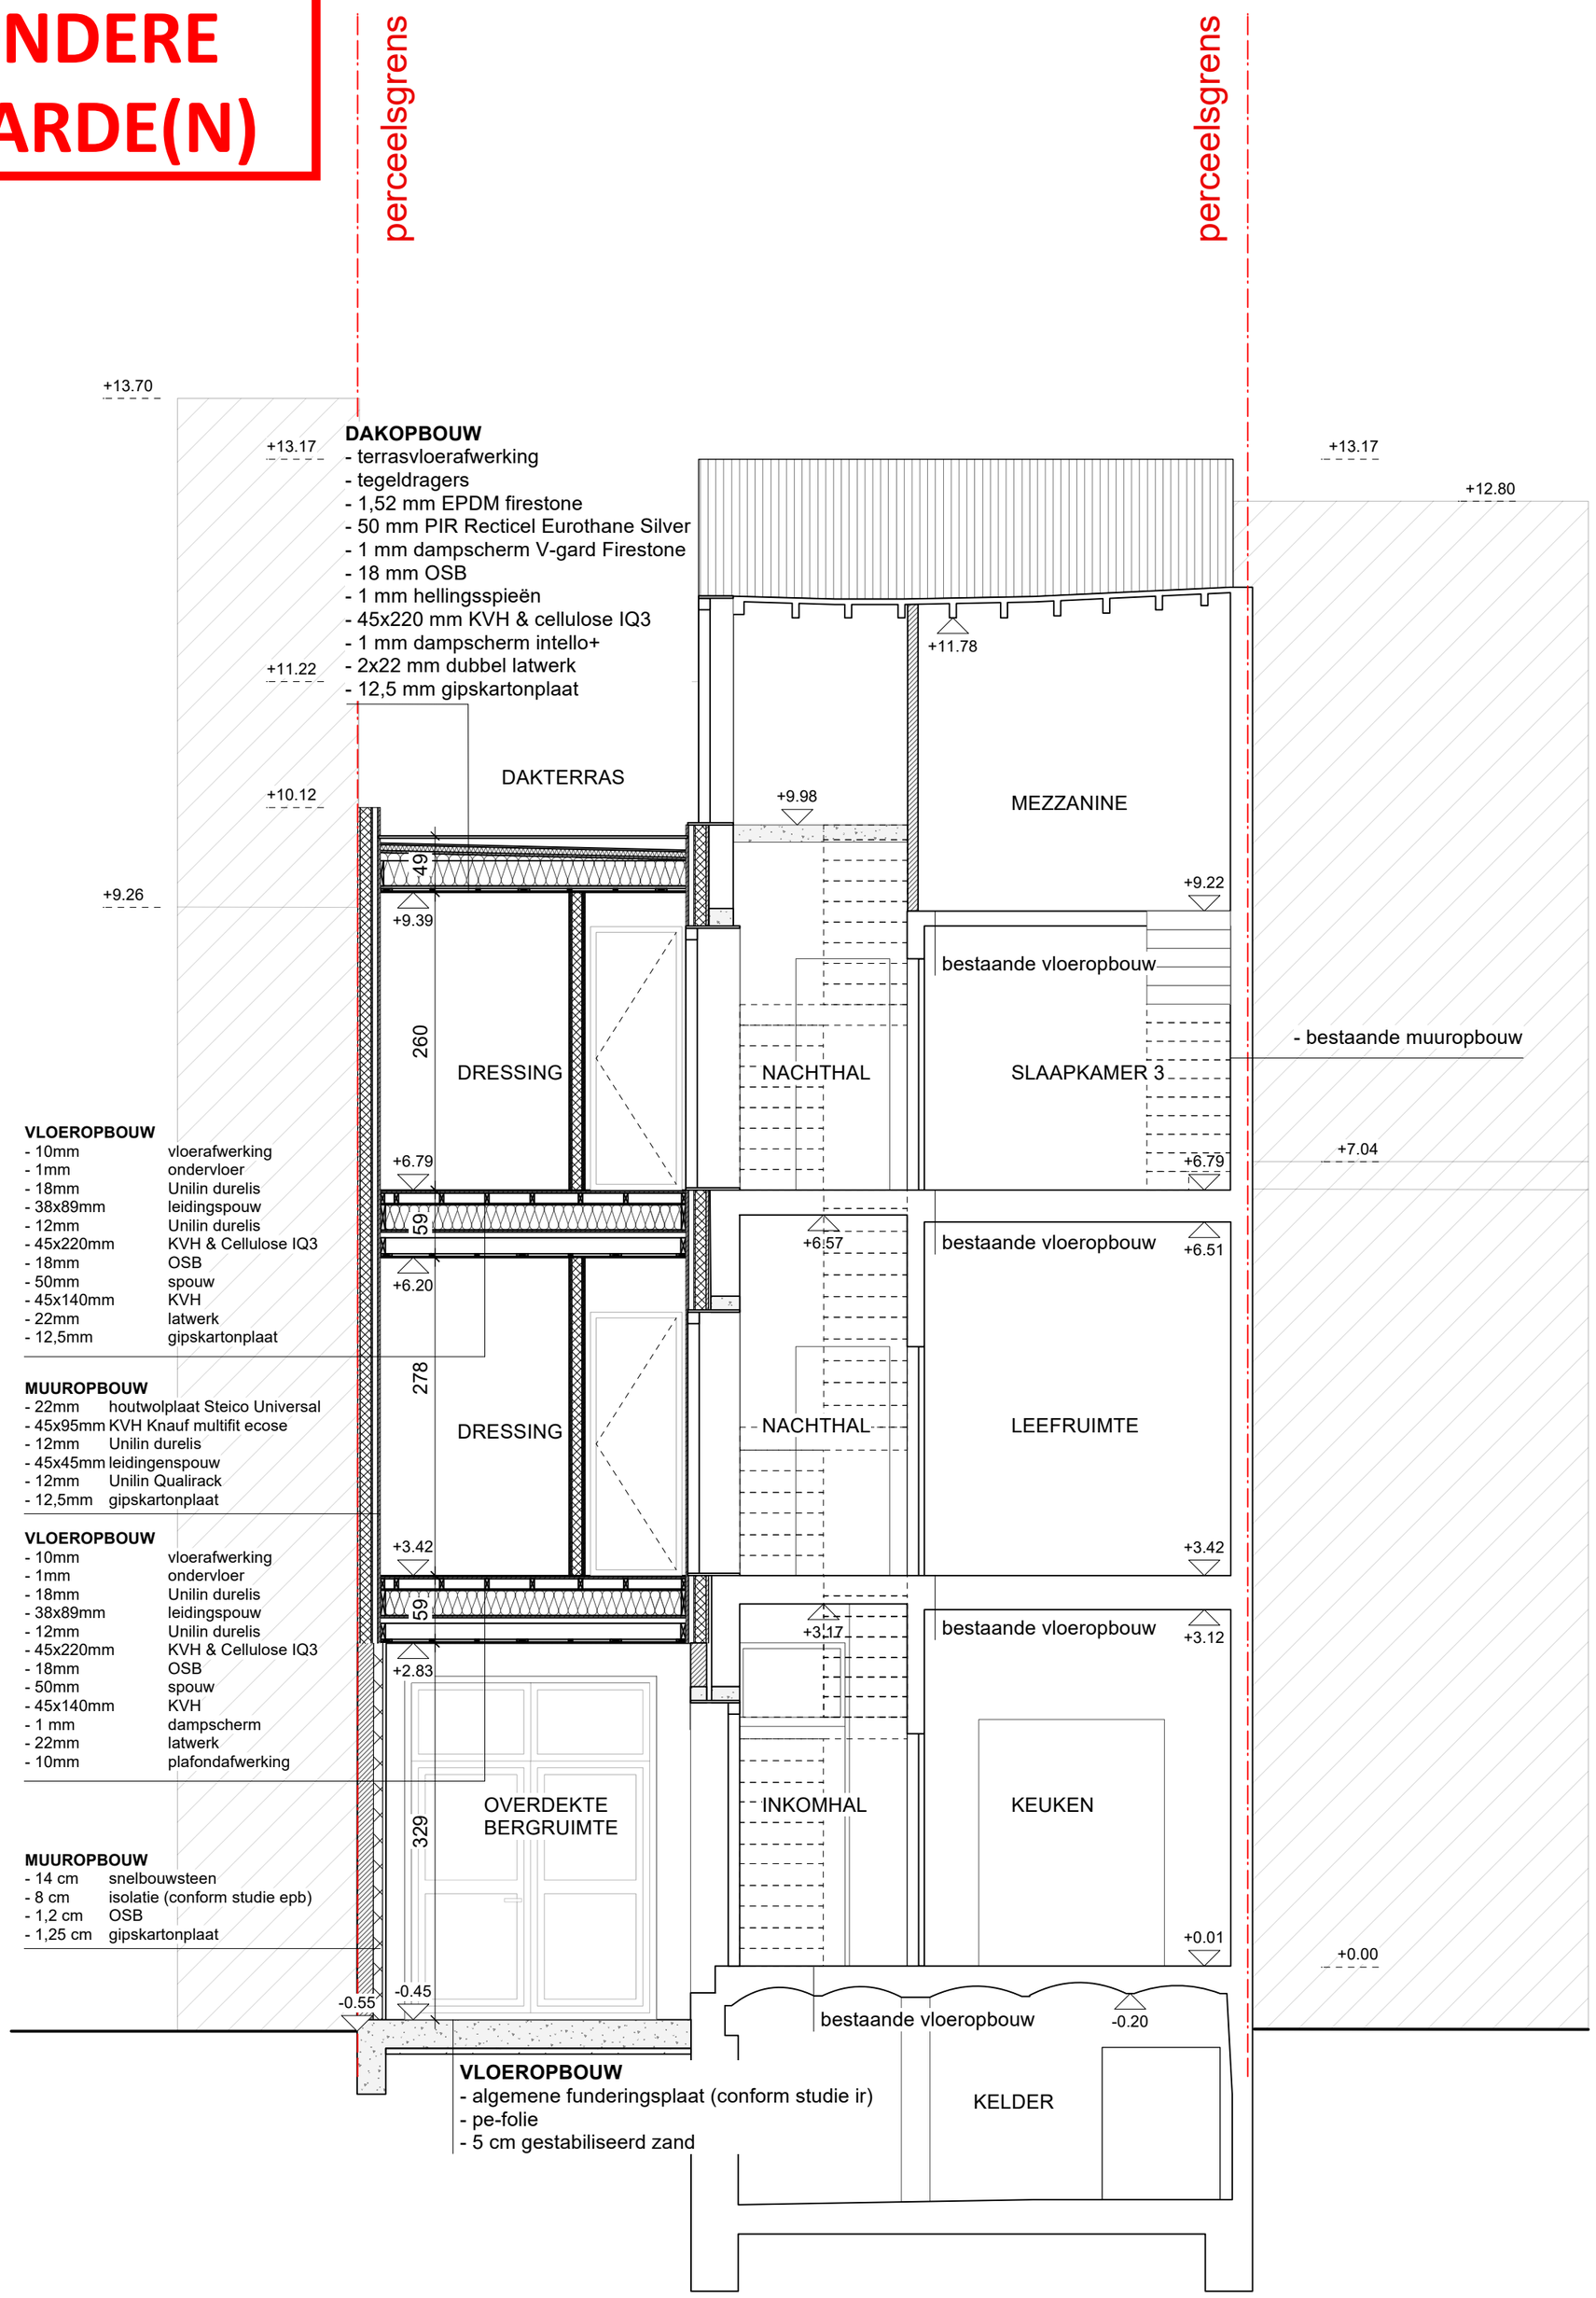

schaal: 1/50

0 1 2 3 m

VELD·K

nieuwe toestand

snede B