


Bestaande Gevel Materialen :

- 1- Bruine gevelsteen
- 2- Donder bruine gevelsteen
- 3- Rode dakpannen
- 4- Witte houten dakrandprofiel
- 5- Bruine houten schrijnwerk
- 6- Witte pvc schrijnwerk
- 7- Beton dorpel
- 8- Afvoerbuizen zink
- 9- Golfplaten dak

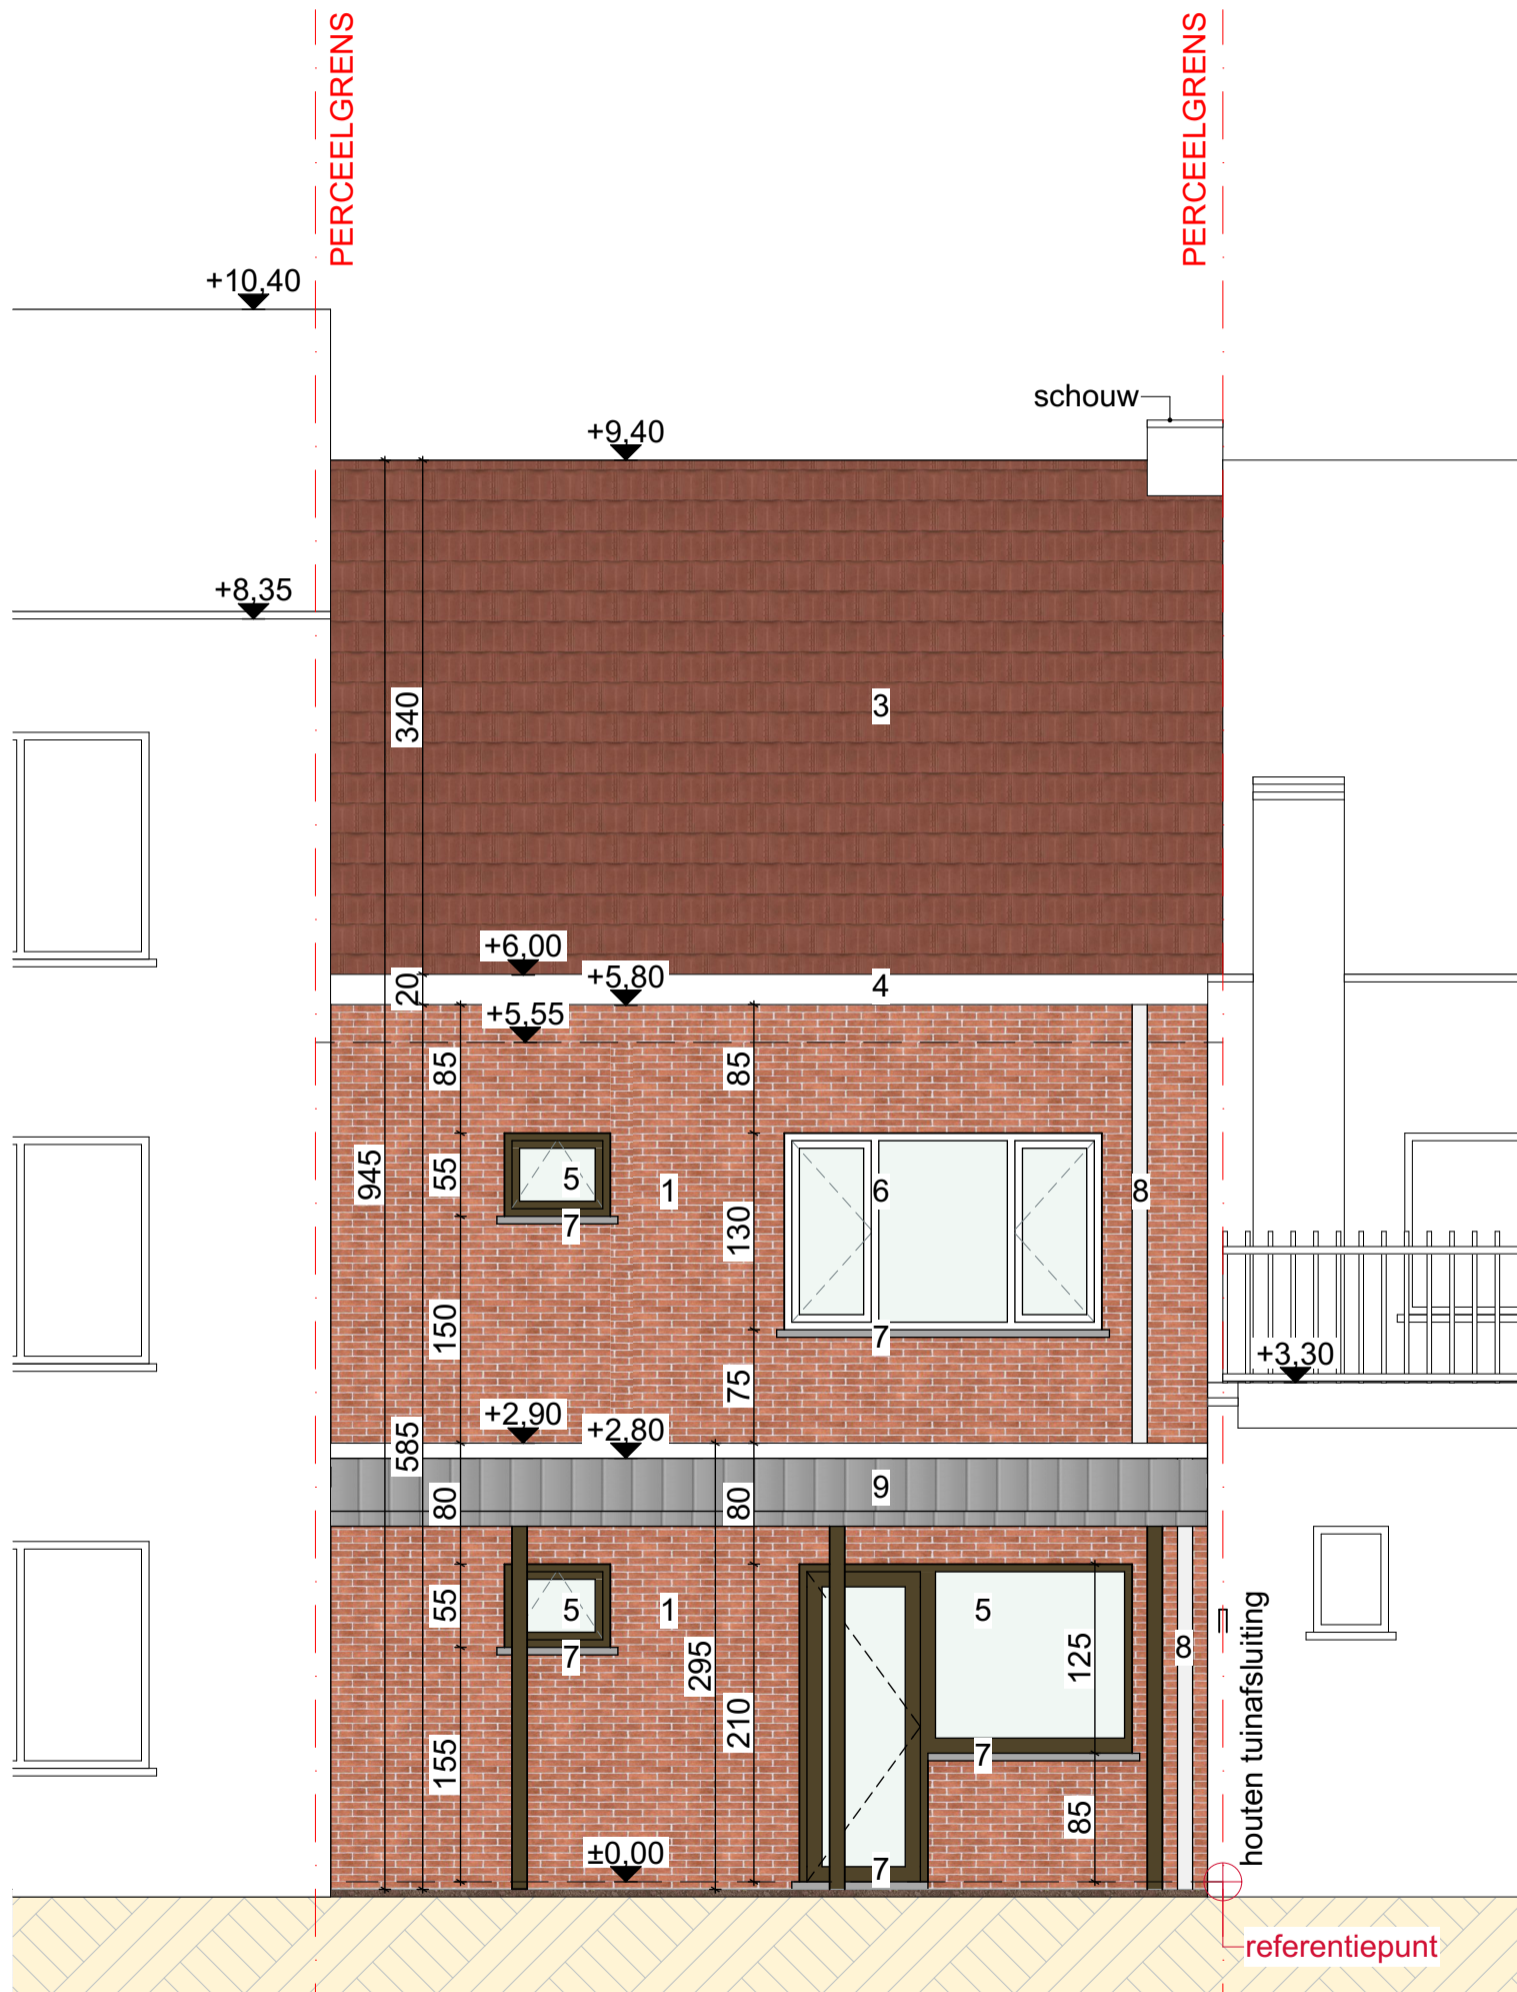

100 500

BENNINSBRUGSTRAAT 10 9032 GENT

BESTAANDE TOESTAND ACHTERGEVEL


DATUM 12/02/2026

SCHAAL A3 1/50

PROJECTNR. 2026 07

FASE PLAN

BA 13/25

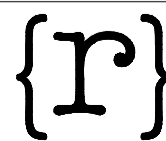

rukiye karanfil architecten