


Bestaande Gevel Materialen :

- 1- Bruine gevelsteen
- 2- Donder bruine gevelsteen
- 3- Rode dakpannen
- 4- Witte houten dakrandprofiel
- 5- Bruine houten schrijnwerk
- 6- Witte pvc schrijnwerk
- 7- Beton dorpel
- 8- Afvoerbuizen zink
- 9- Golfplaten dak

ZIE BIJZONDERE
VOORWAARDE(N)

Nieuwe Gevel Materialen :

- 10- Crepie wit
- 11- Antraciet dakpannen
- 12- Witte pvc dakrandprofiel
- 13- Antraciet pvc schrijnwerk
- 14- Arduinen plint
- 15- Afvoerbuizen zink
- 16- Aluminium dorpel
- 17- Aluminium dakrandprofiel
- 18- Blauwe hardsteen dorpel

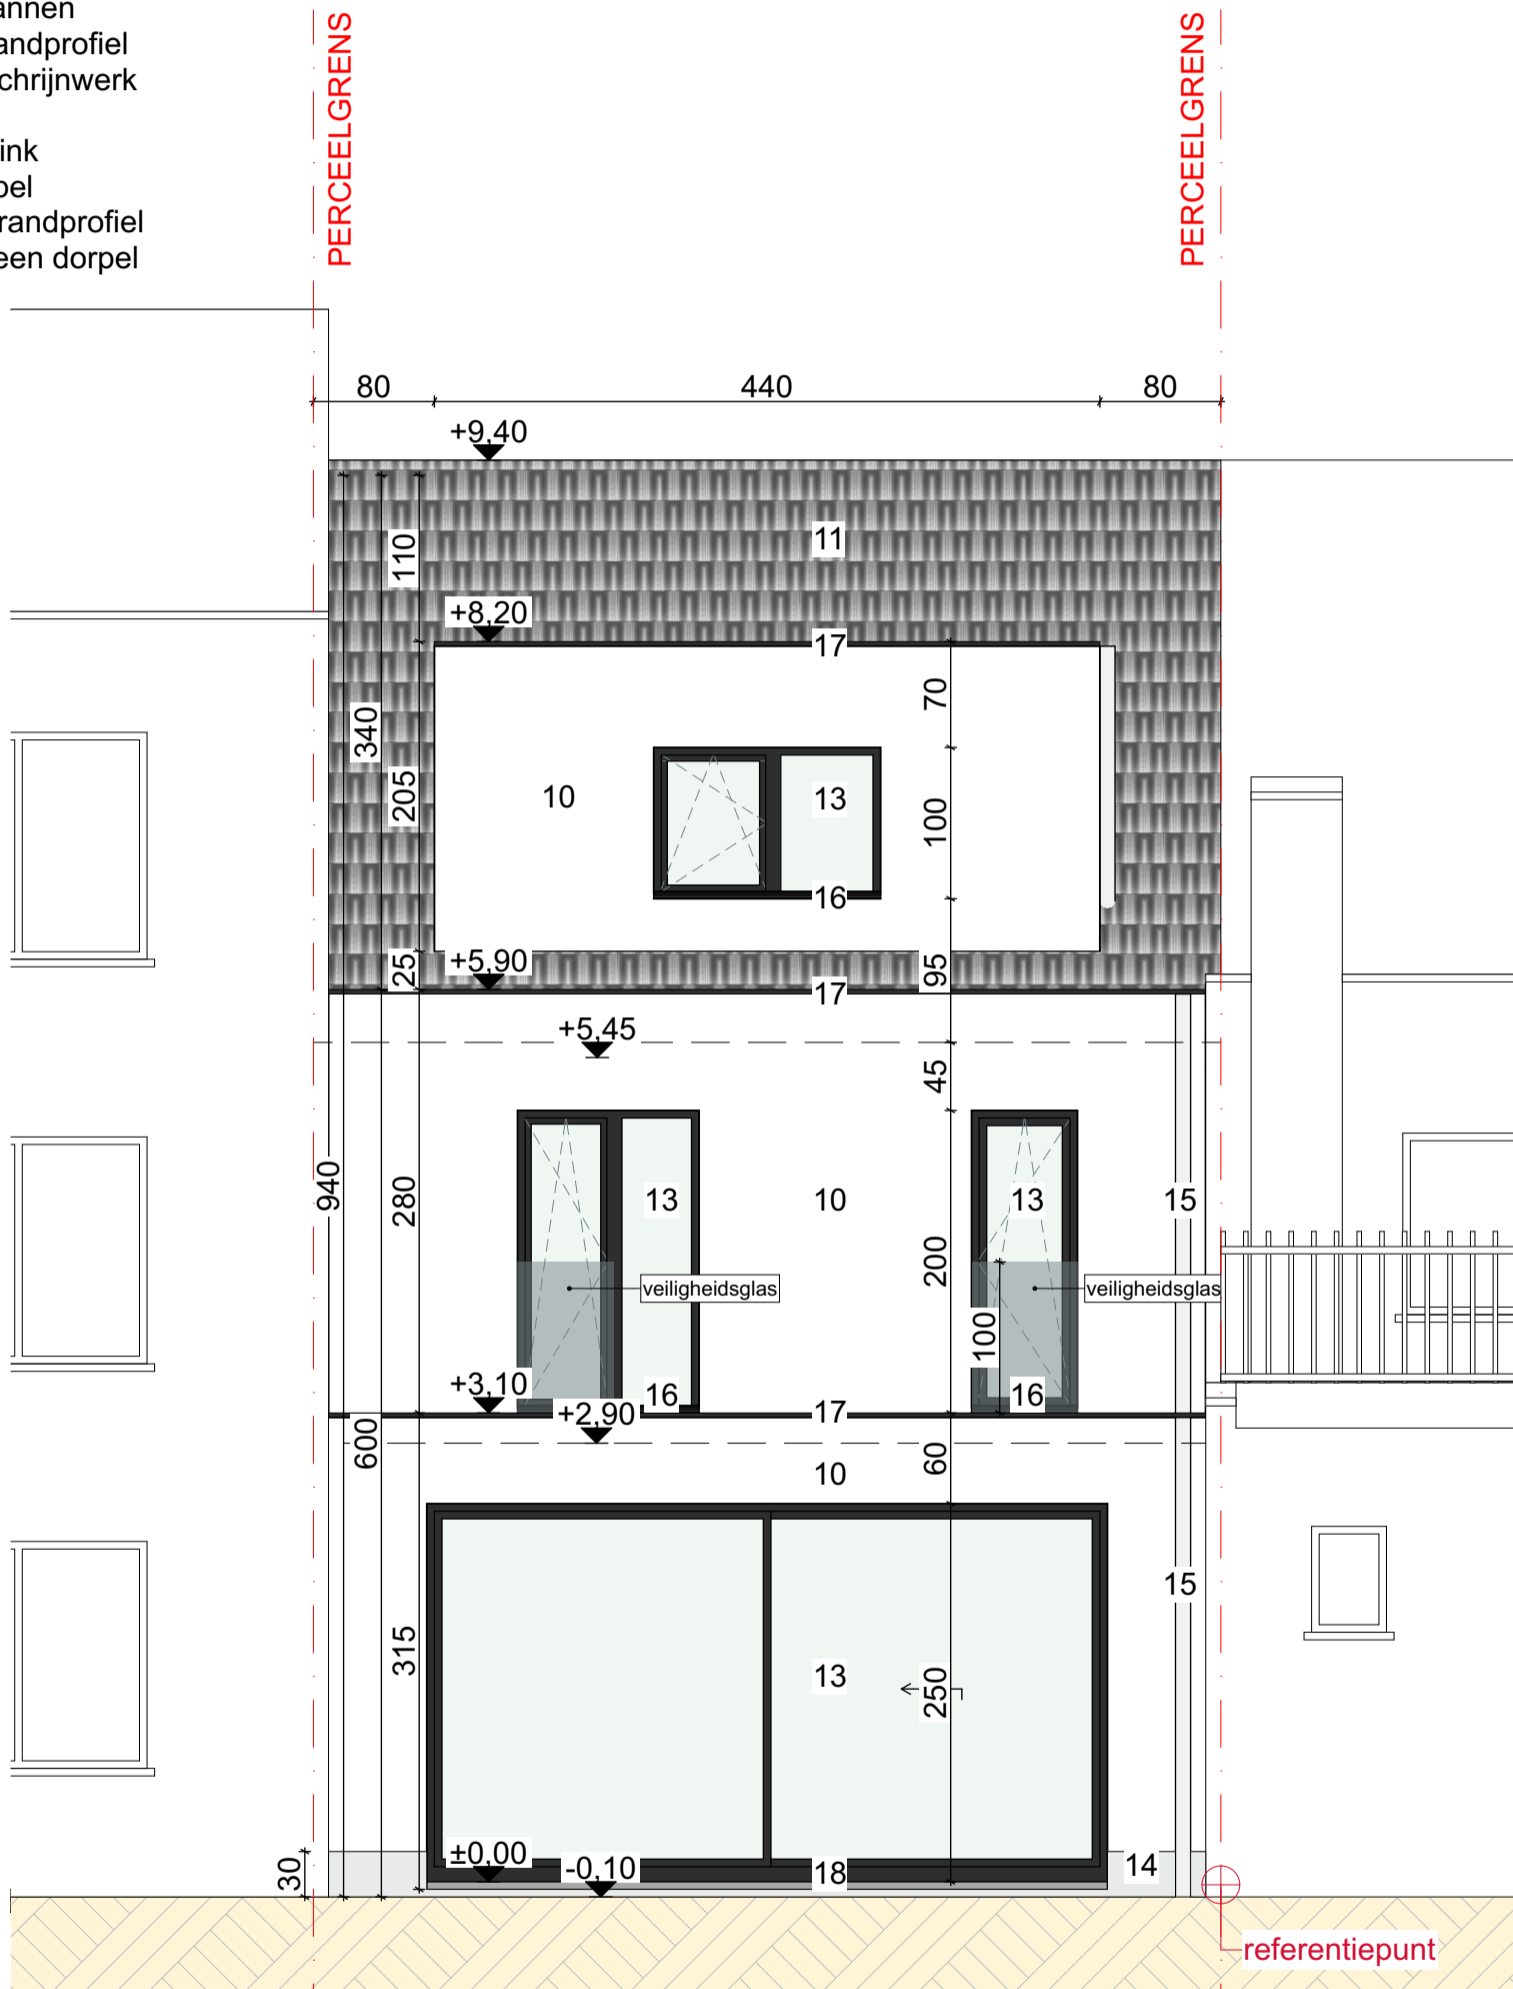

100 500

BENNINSBRUGSTRAAT 10 9032 GENT

NIEUWE TOESTAND ACHTERGEVEL


DATUM 12/02/2026

SCHAAL A3 1/50

PROJECTNR. 2026 07

FASE PLAN

BA 23/25

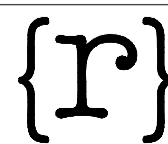

rukiye karanfil architecten