


ZIE BIJZONDERE VOORWAARDE(N)

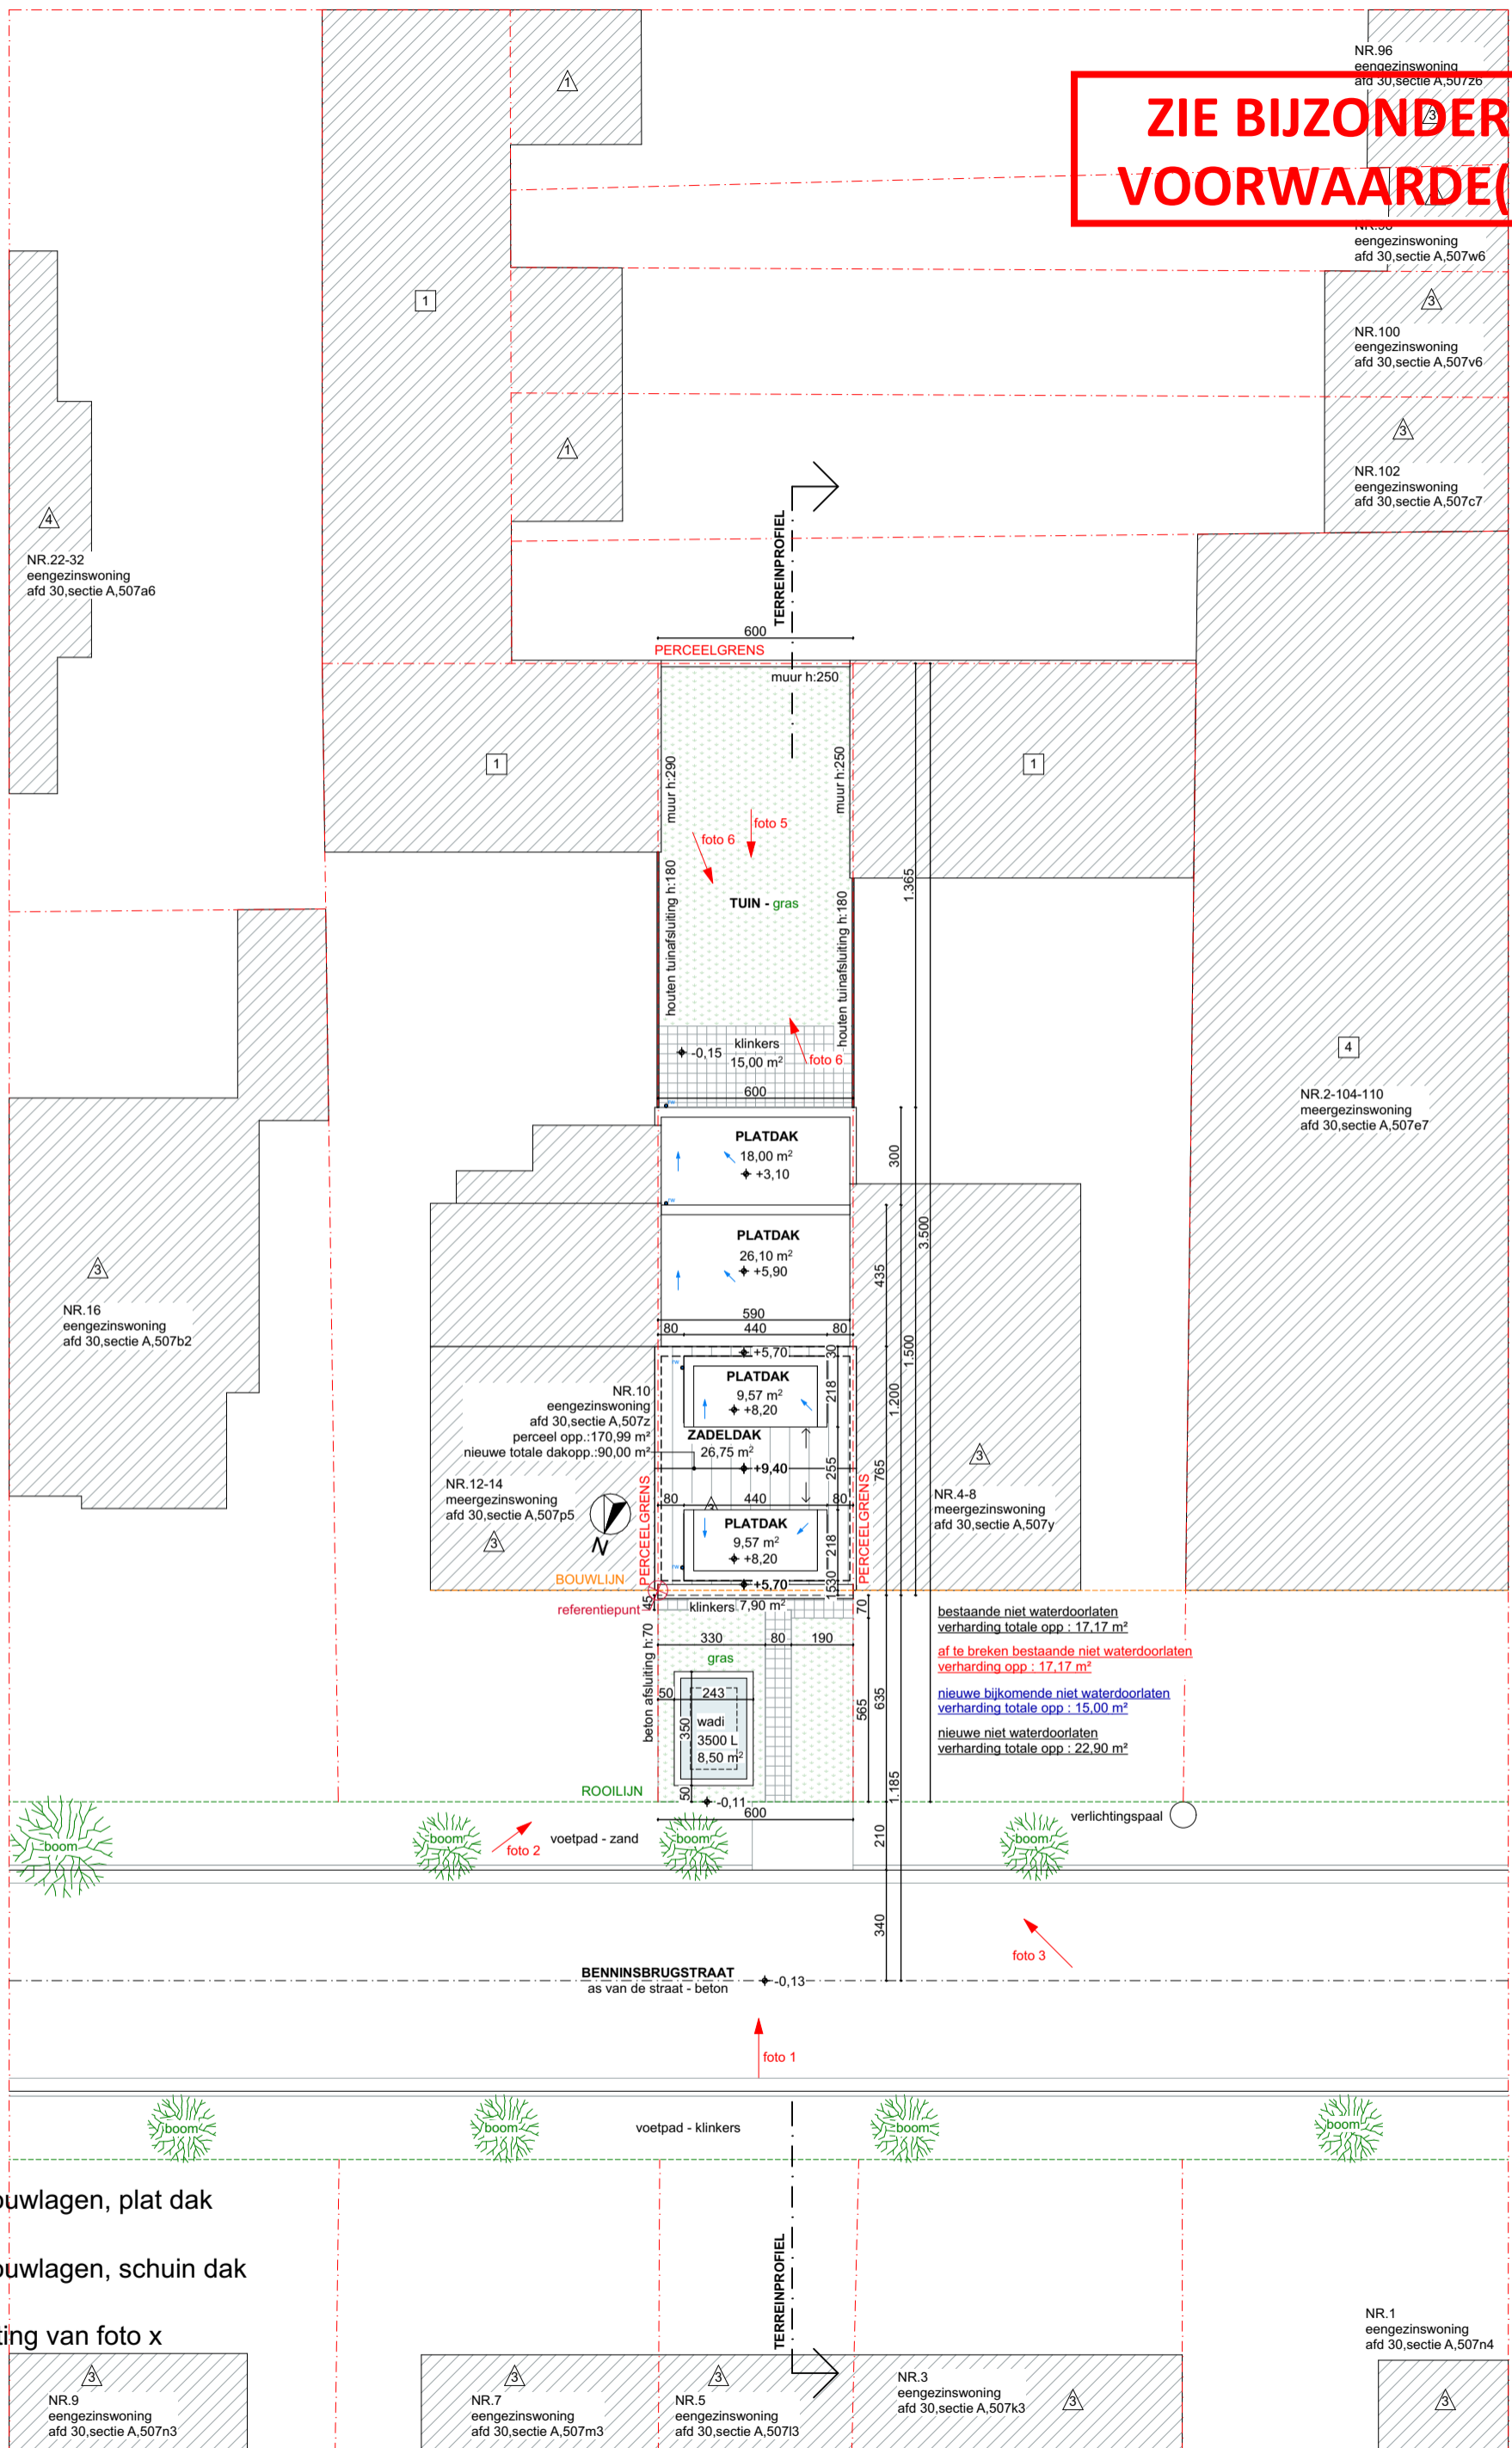

100 500

BENNINSBRUGSTRAAT 10 9032 GENT

NIEUWE TOESTAND INPLANTINGSPLAN


DATUM 15/03/2026

SCHAAL A3 1/200

PROJECTNR. 2026 07

FASE PLAN

BA 15/25

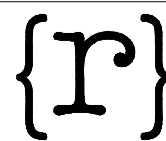

rukiye karanfil architecten