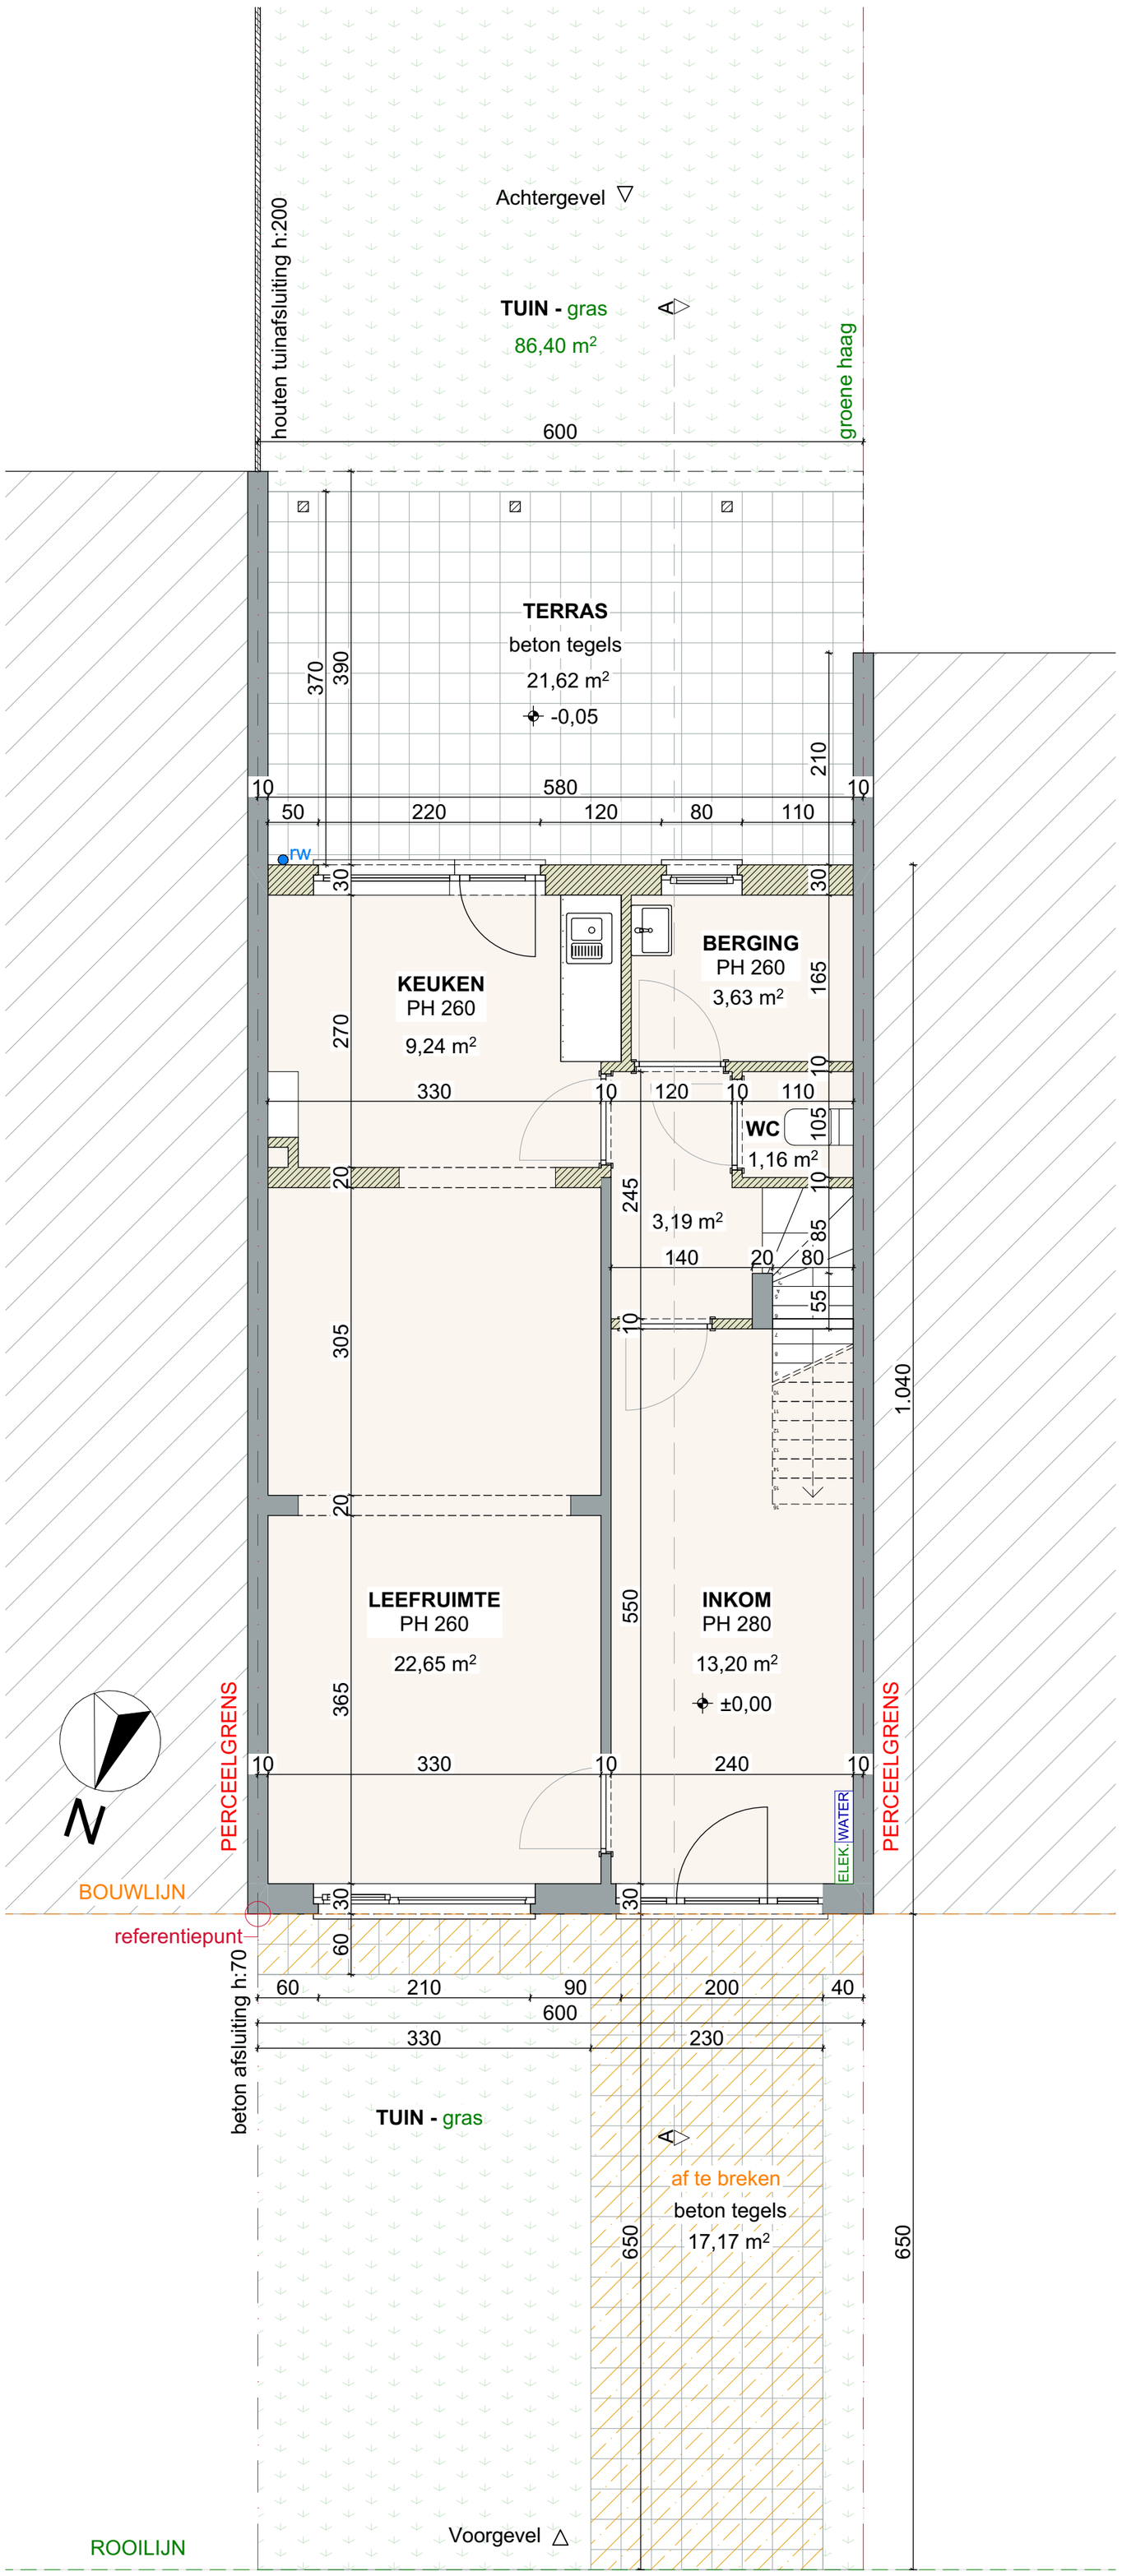

bestaande muur

af te breken

100 500

BENNINSBRUGSTRAAT 10 9032 GENT	DATUM 12/02/2026	FASE	PLAN
BESTAANDE TOESTAND GELIJKVLOERS	SCHAAL A2 1/50	BA	8/25
	PROJECTNR. 2026 07		rukiye karanfil architecten