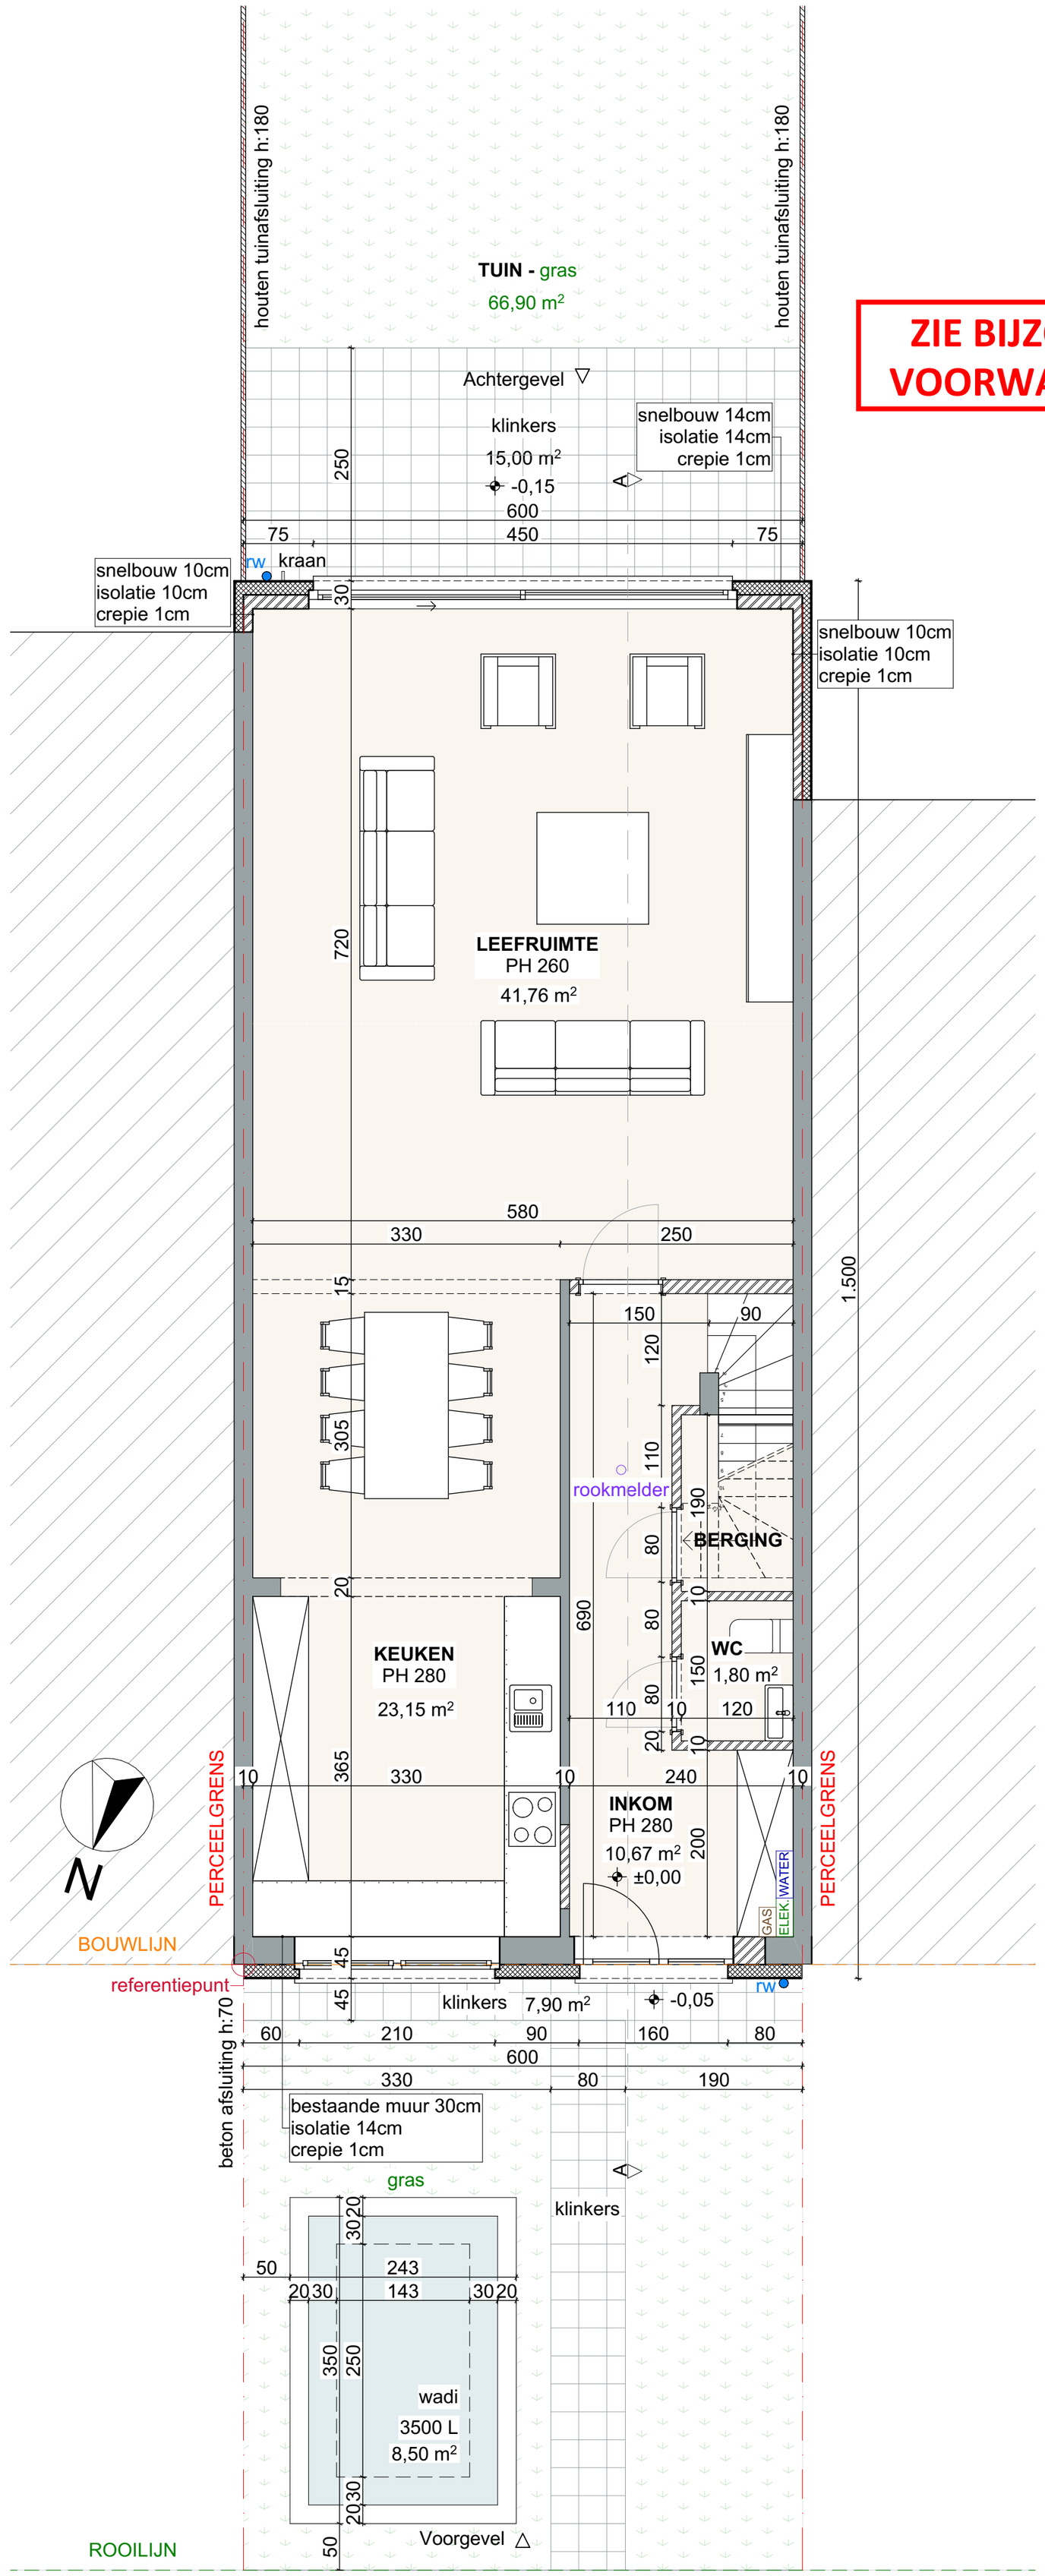


**ZIE BIJZONDERE VOORWAARDE(N)**

bestaande muur
isolatie
snelbouw

100 500

| | | | |
|---|---|---|---|
| BENNINSBRUGSTRAAT 10 9032 GENT | DATUM 15/03/2026 | FASE | PLAN |
| | SCHAAL A2 1/50 | | |
| NIEUWE TOESTAND GELIJKVLOERS | PROJECTNR. 2026 07 | BA | 18/25 |

rukiye karanfil architecten