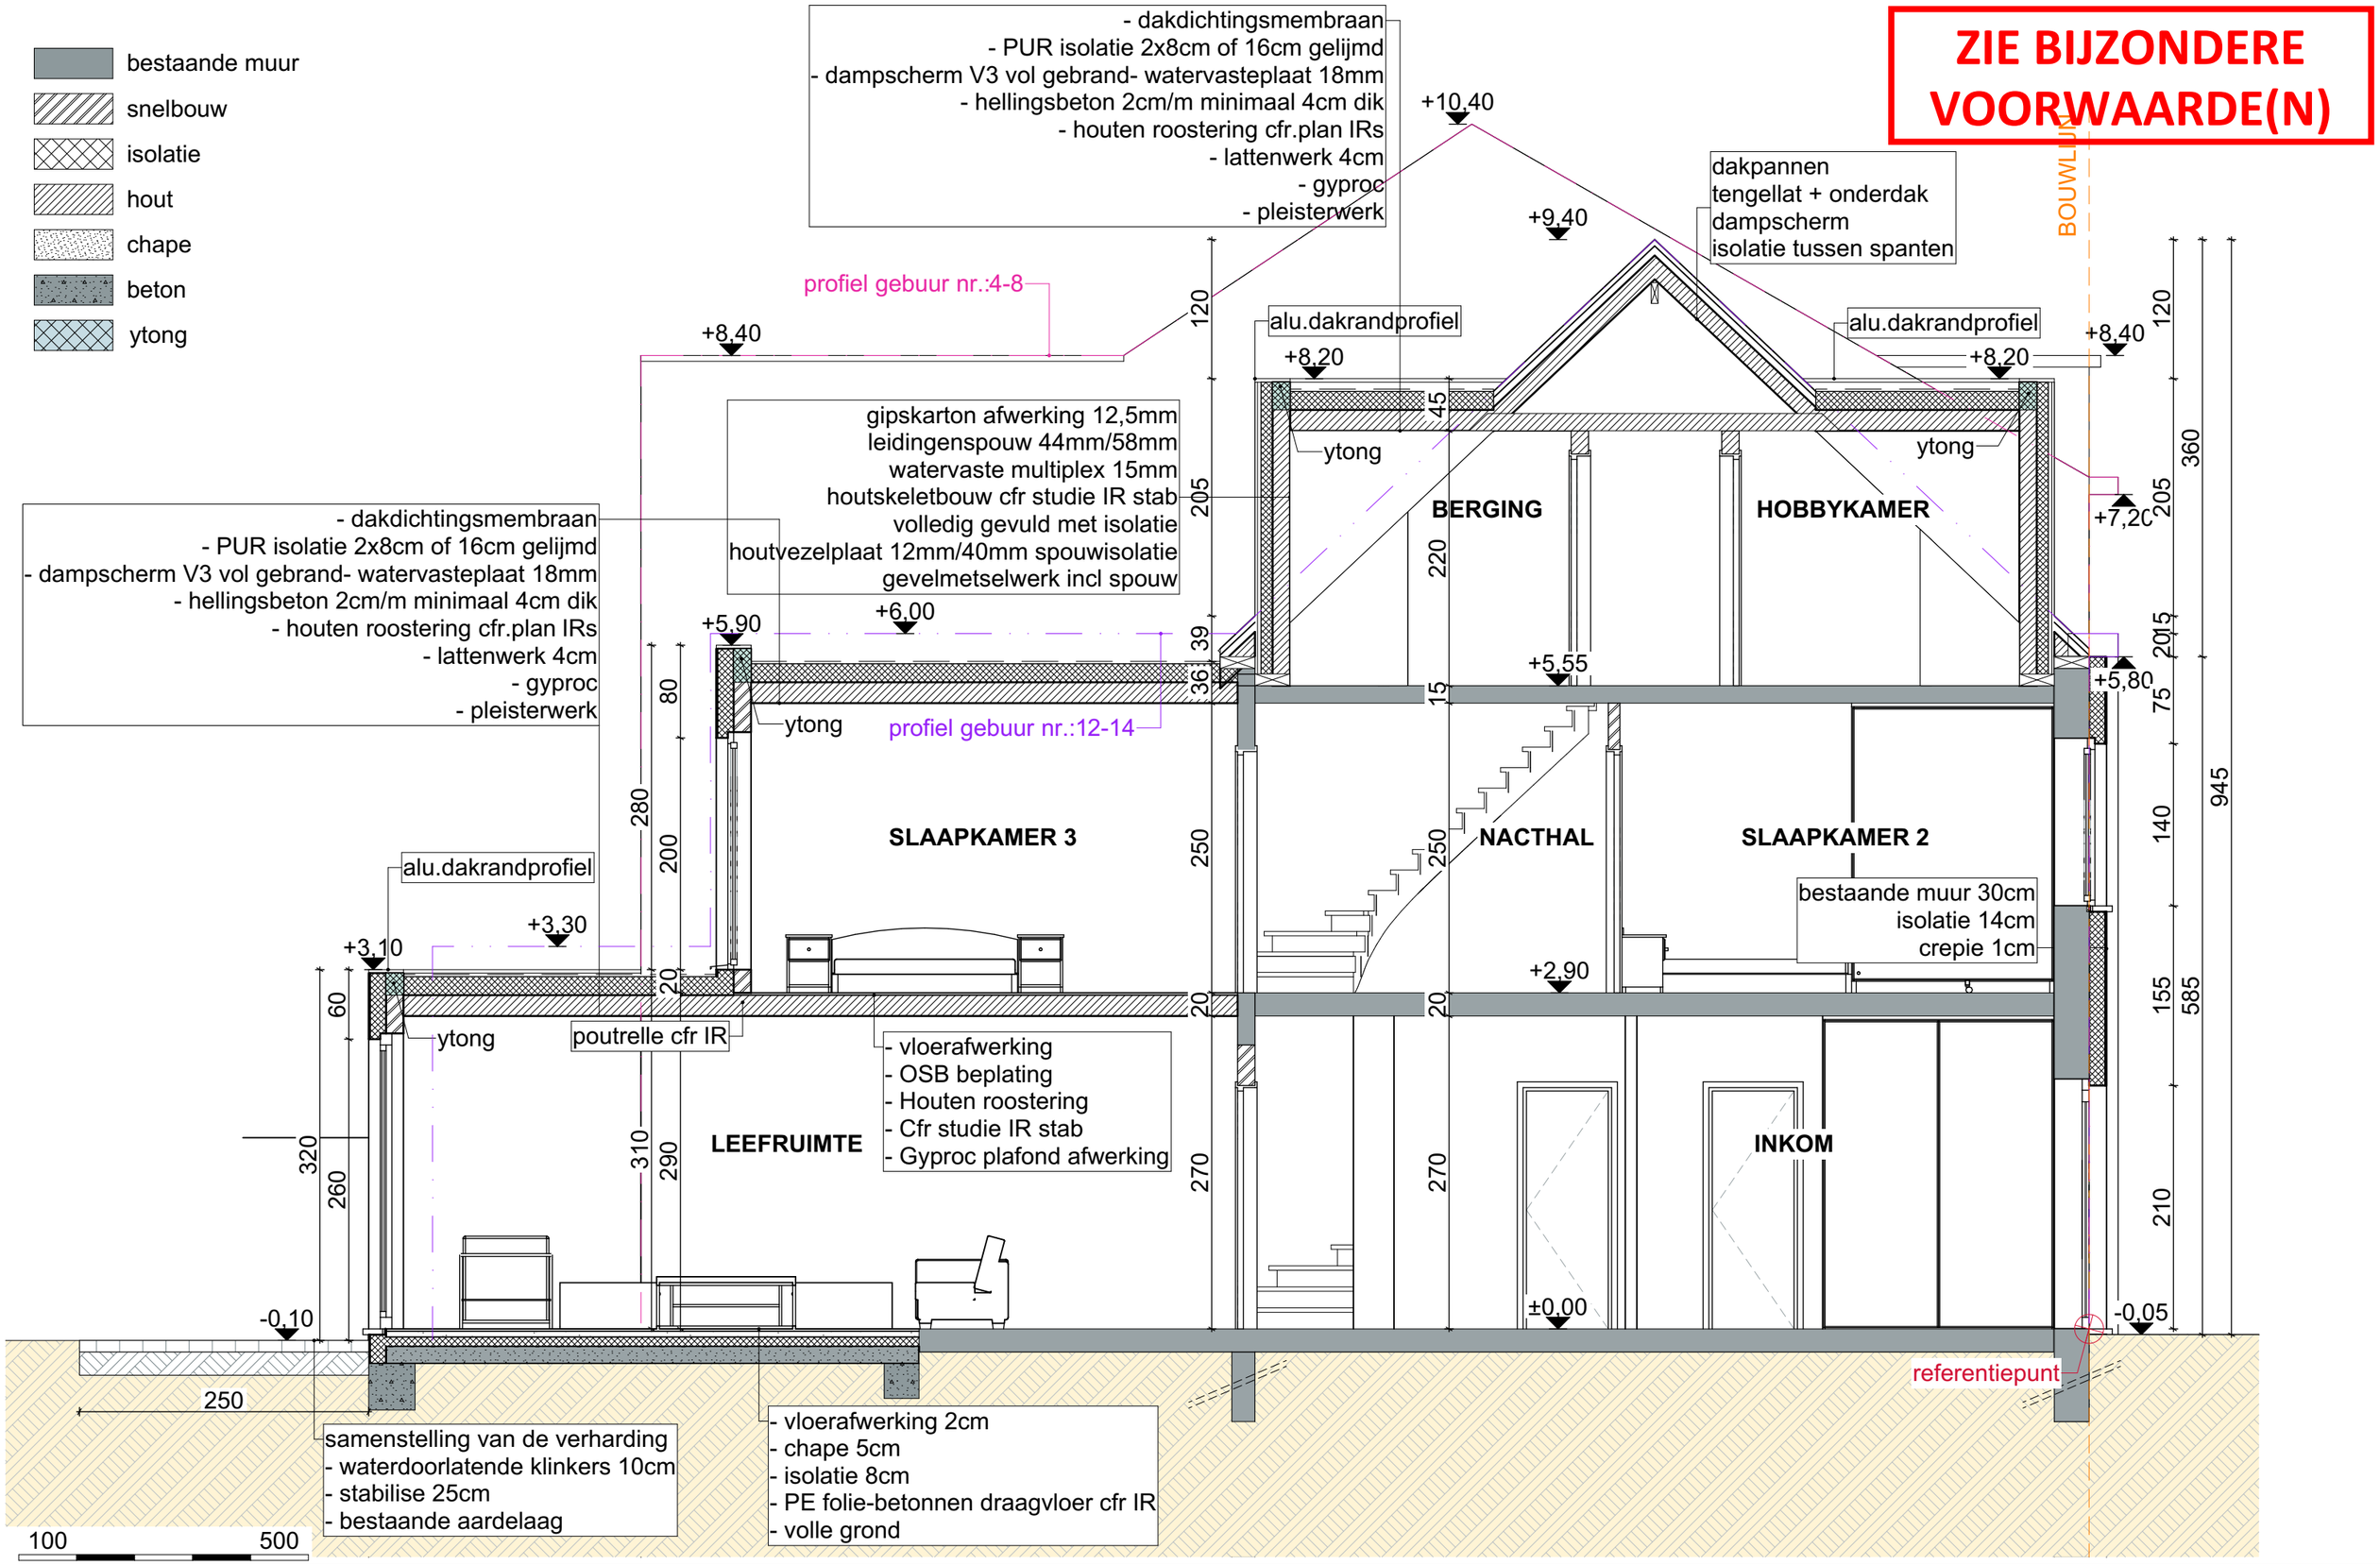

BENNINSBRUGSTRAAT 10 9032 GENT	DATUM 12/02/2026	FASE	PLAN
NIEUWE TOESTAND DOORSNEDE AA	SCHAAL A3 1/50	BA	24/25
	PROJECTNR. 2026 07		

rukiye karanfil architecten