


**ZIE BIJZONDERE
VOORWAARDE(N)**

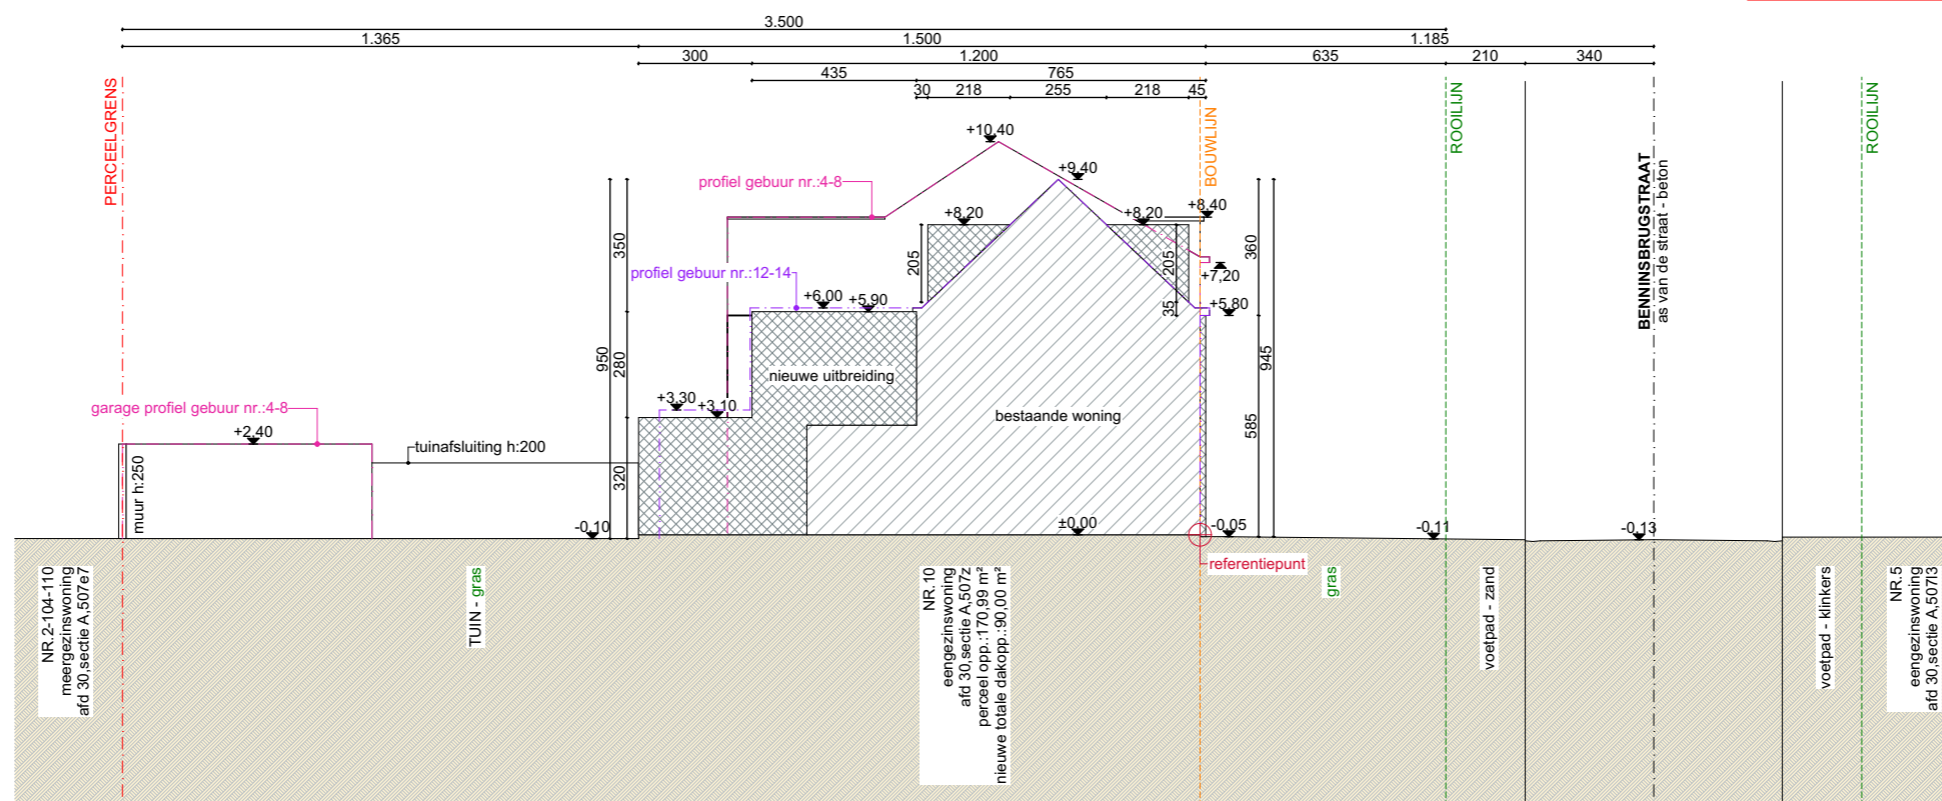

100 500

BENNINSBRUGSTRAAT 10 9032 GENT

NIEUWE TOESTAND TERREINPROFIEL

DATUM 12/02/2026

SCHAAL A3 1/200


PROJECTNR. 2026 07

FASE

BA

PLAN

16/25

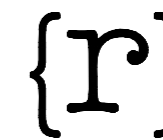

rukiye karanfil architecten