ZIE BIJZONDERE VOORWAARDE(N)

LEGENDE:

1 bruin rode gevelsteen
2 wit gele natuursteen
3 wit houten buitenschrijnwerk
4 wit gele natuursteen dorpels
5 arduinen dorpels en plint
6 wit pvc schrijnwerk
7 zinken kraal
8 wit gele deksteen in natuursteen
9 rode dakpannen
10 wit geschilderde betonnen lateien
11 witte crepi
12 keramische dorpel
13 aluminium dakrand
14 wit geschildere houten dakgoot
15 pvc regenwaterafvoeren
16 houten gevelbekleding, groen gelakt / vernist
17 groen aluminium / houten buitenschrijnwerk

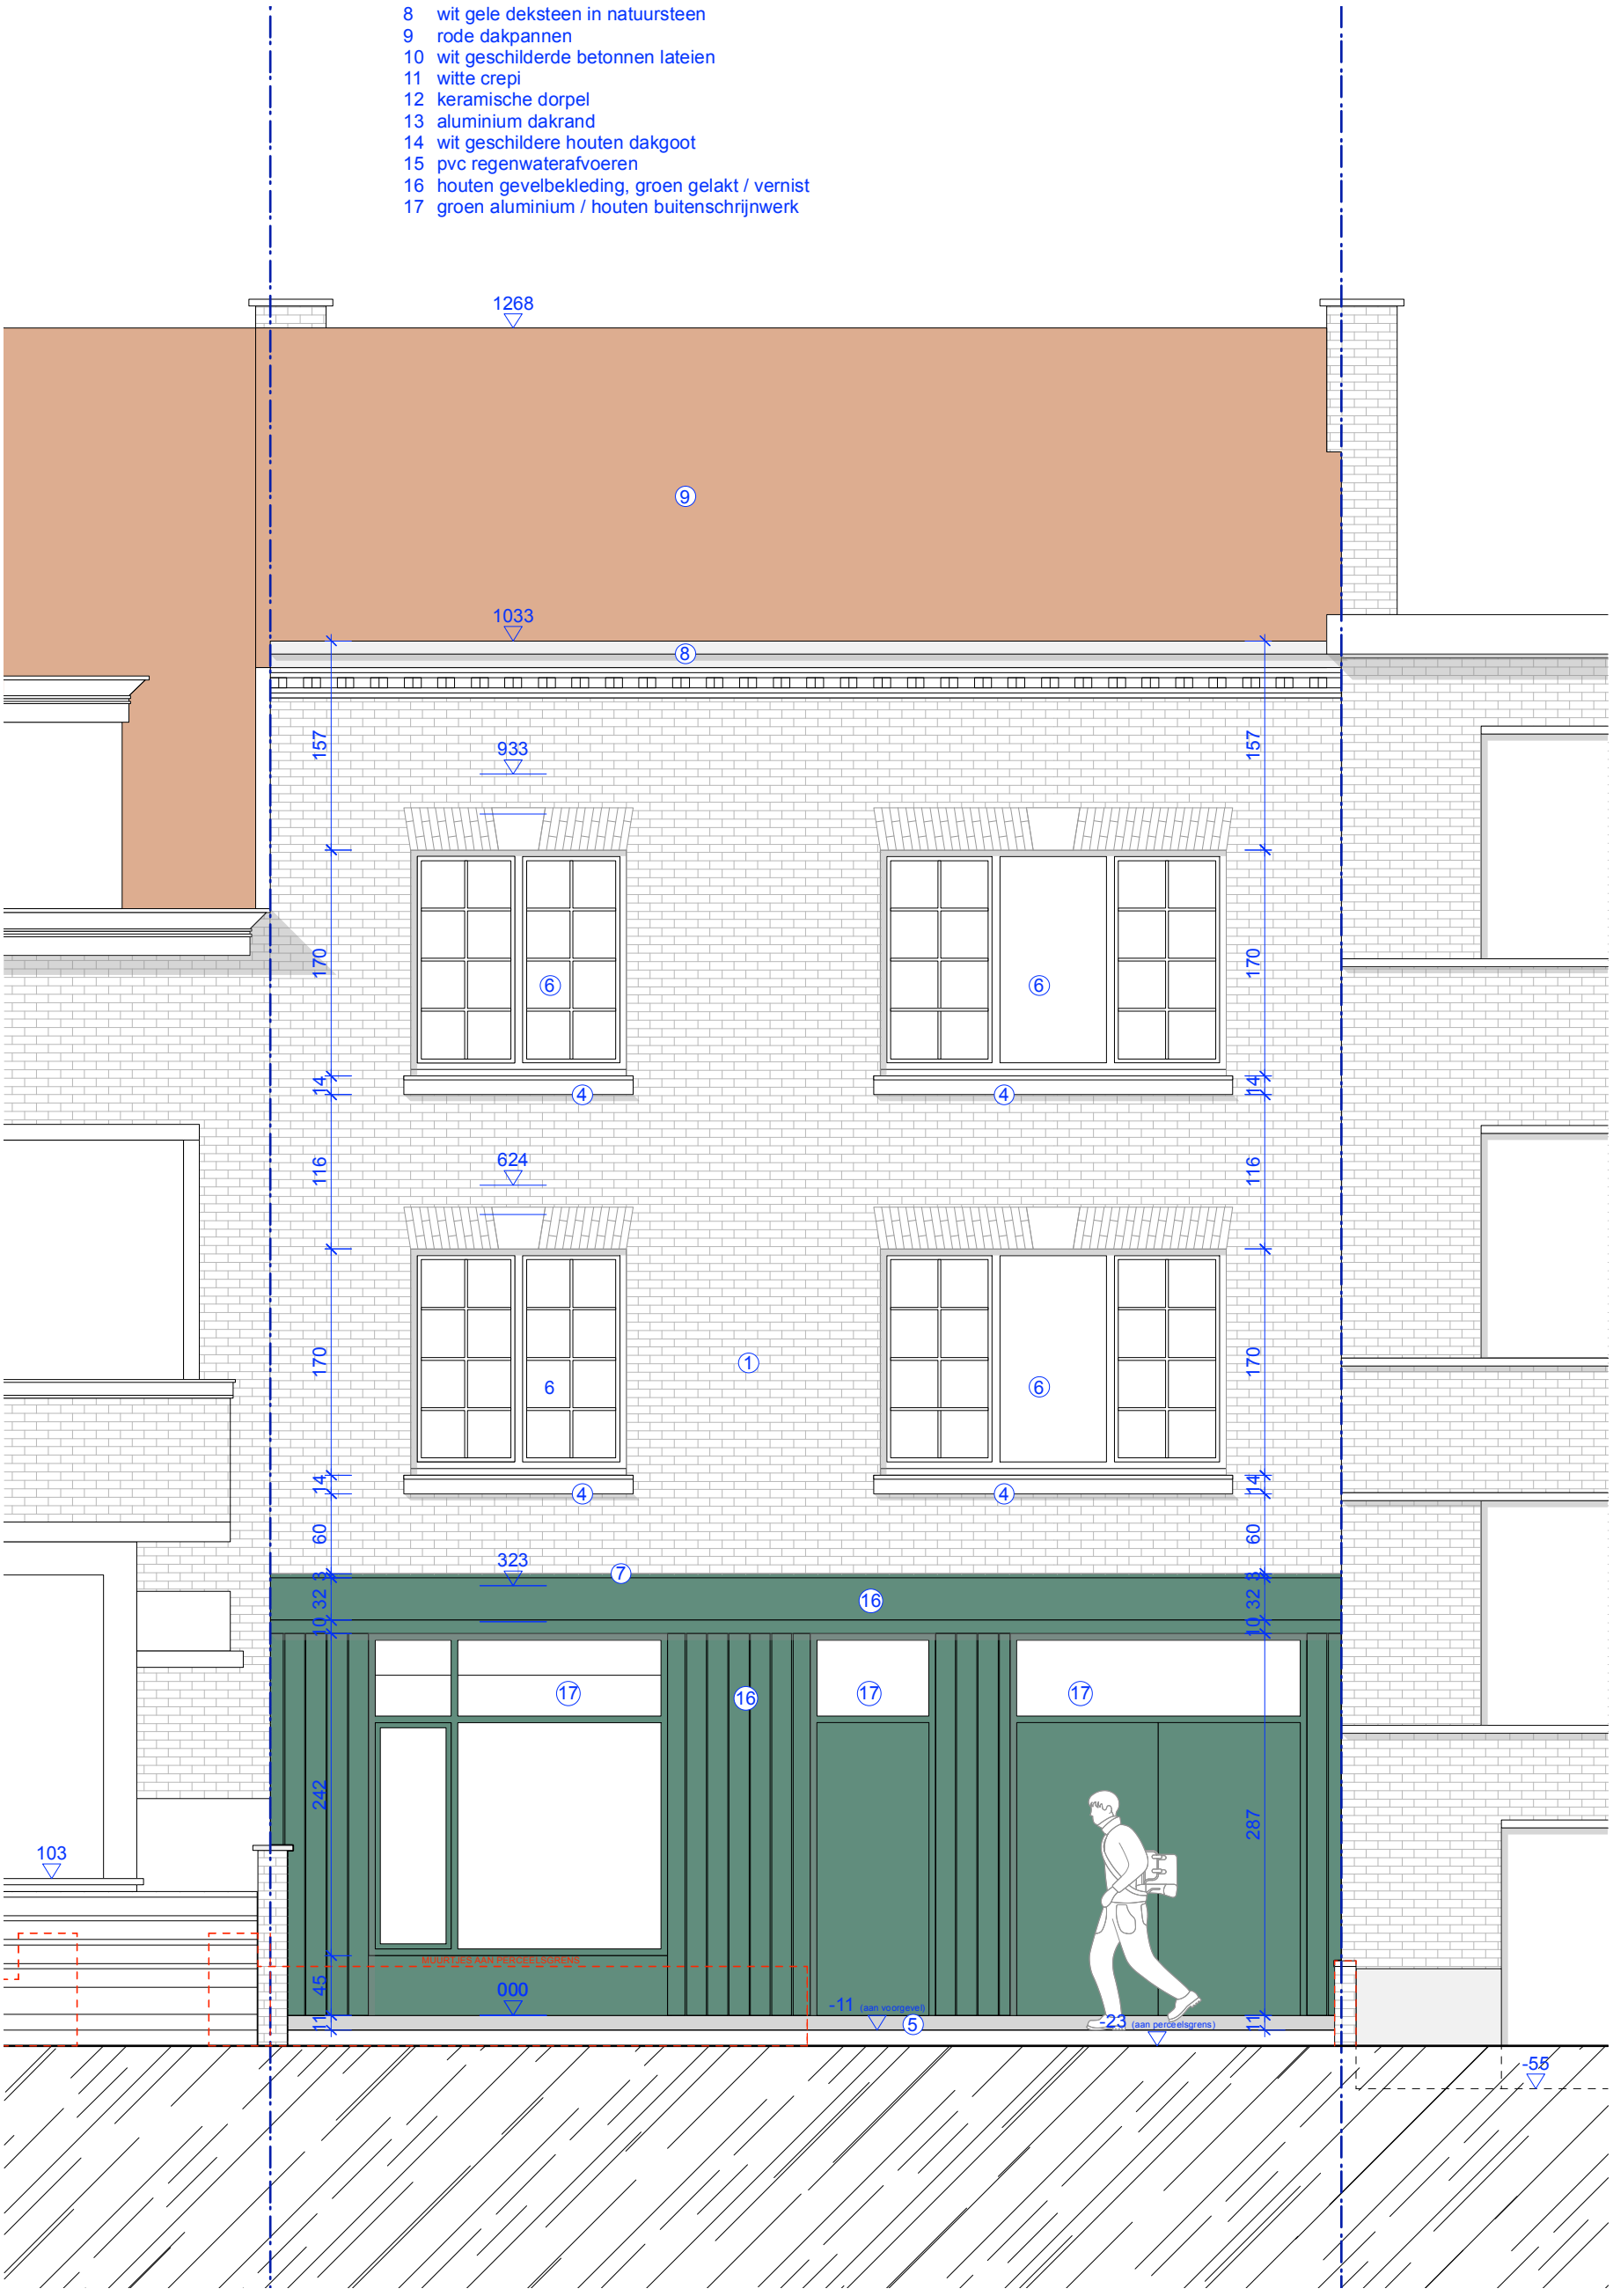

NT VOORGEVEL			BOUWPLAATS	Antwerpsesteenweg 393, 9040 Sint-Amandsberg Afd. 18, Sectie B, nr 329 R 2	ARCHITECT
1/50	BA_CG18_G_NT_1_voorgevel NT	DATUM 31.03.26	OPDRACHTGEVER	Filip Gryspeerdt & Sabine Nelis	Charlotte Gryspeerdt