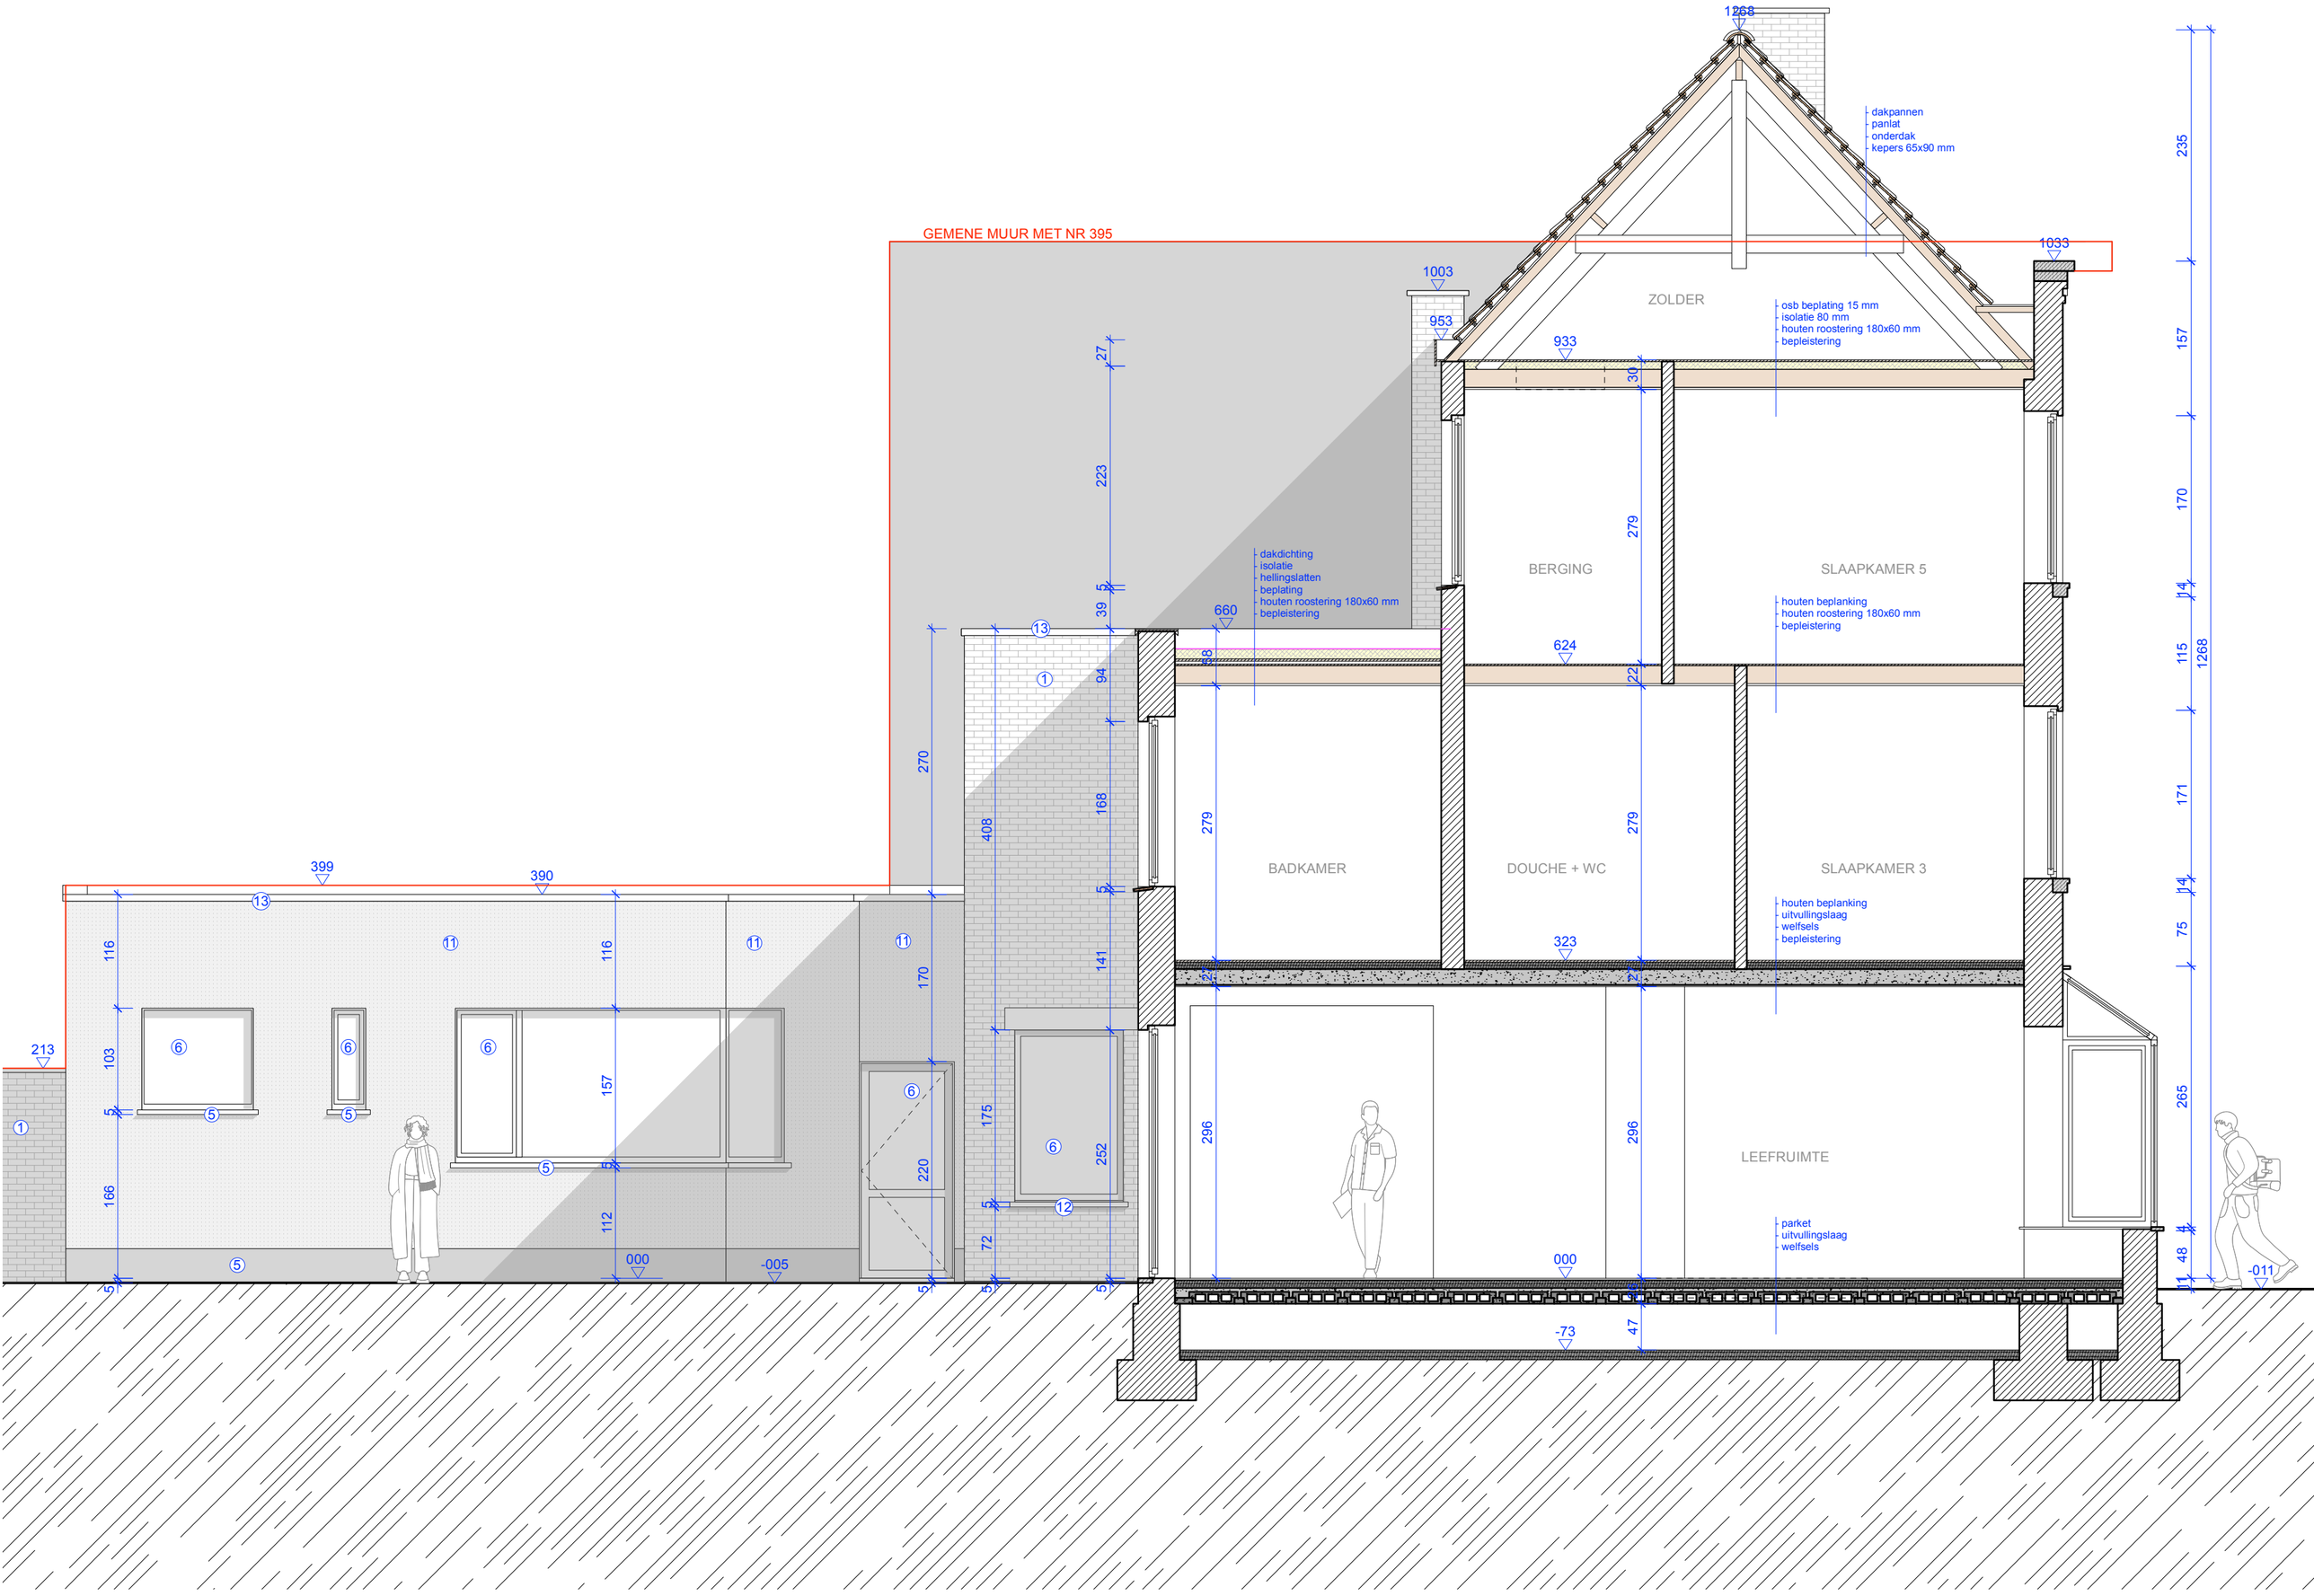

BT SNEDE AA'

1/50	BA_CG18_S_BT_1_snede AA' BT	DATUM 31.03.26	BOUWPLAATS	Antwerpsesteenweg 393, 9040 Sint-Amandsberg Afd. 18, Sectie B, nr 329 R 2	ARCHITECT
			OPDRACHTGEVER	Filip Gryspeerdt & Sabine Nelis	Charlotte Gryspeerdt