


**ZIE BIJZONDERE
VOORWAARDE(N)**

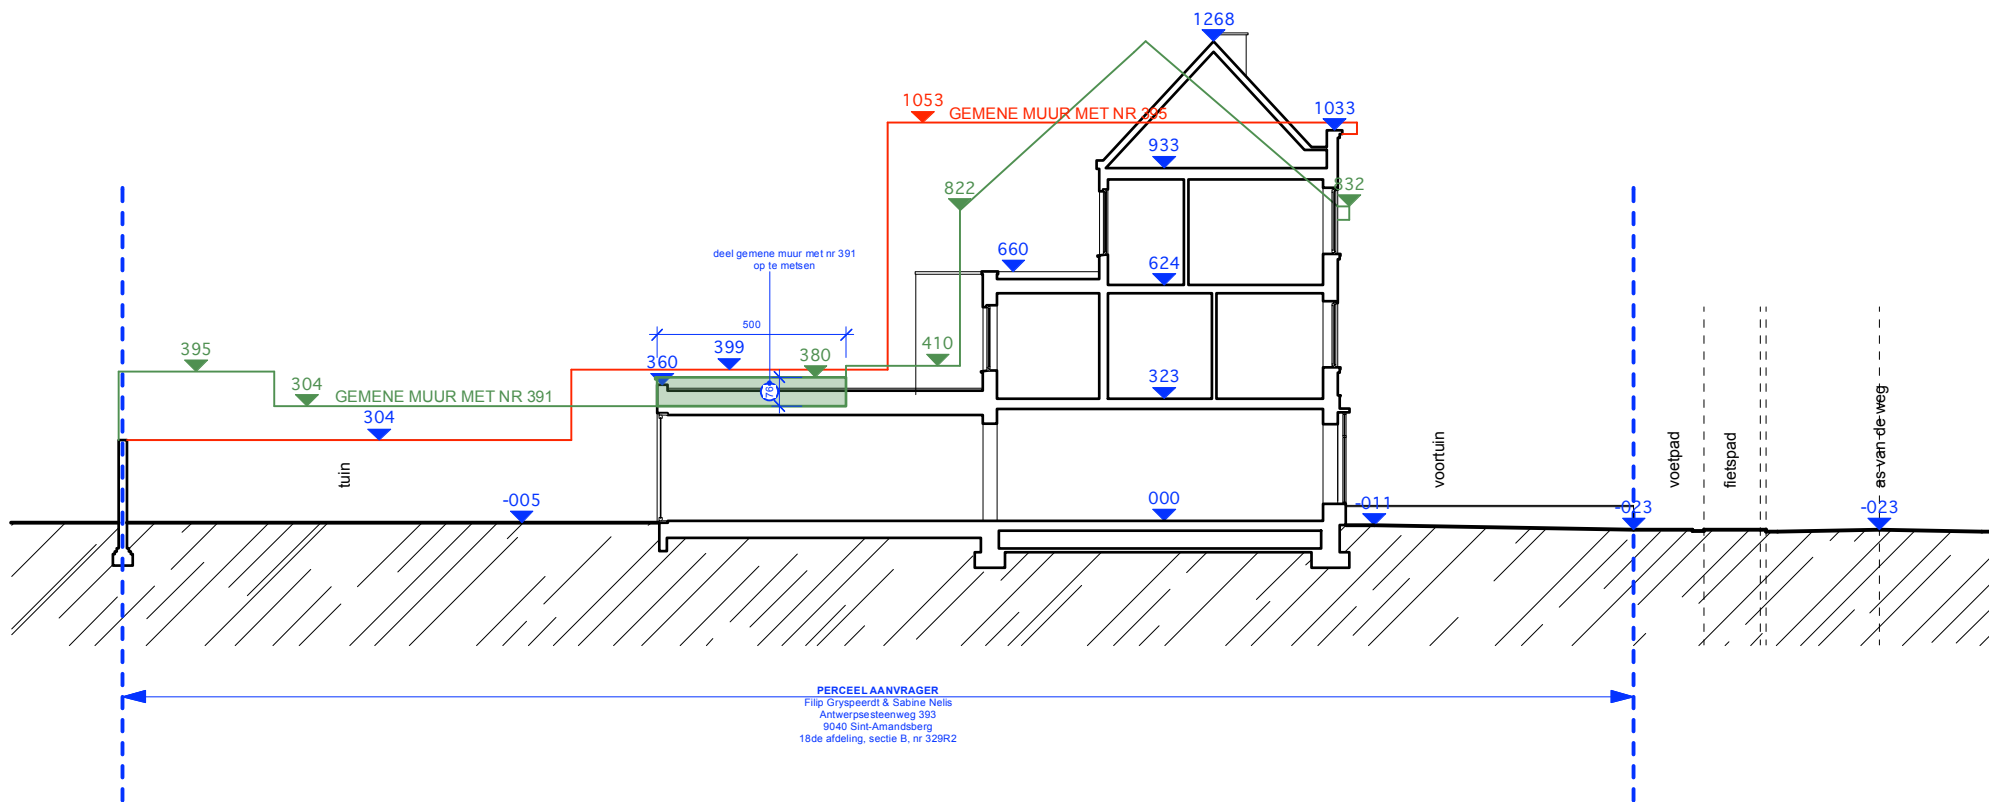

NT TERREINPROFIEL

1/200

BA_CG18_T_NT_1_TERREINPROFIEL NT

DATUM 31.03.26

BOUWPLAATS

Antwerpsesteenweg 393, 9040 Sint-Amandsberg
 Afd. 18, Sectie B, nr 329 R 2

ARCHITECT

OPDRACHTGEVER

Filip Gryspeerd & Sabine Nelis

Charlotte Gryspeerd