ZIE BIJZONDERE VOORWAARDE(N)

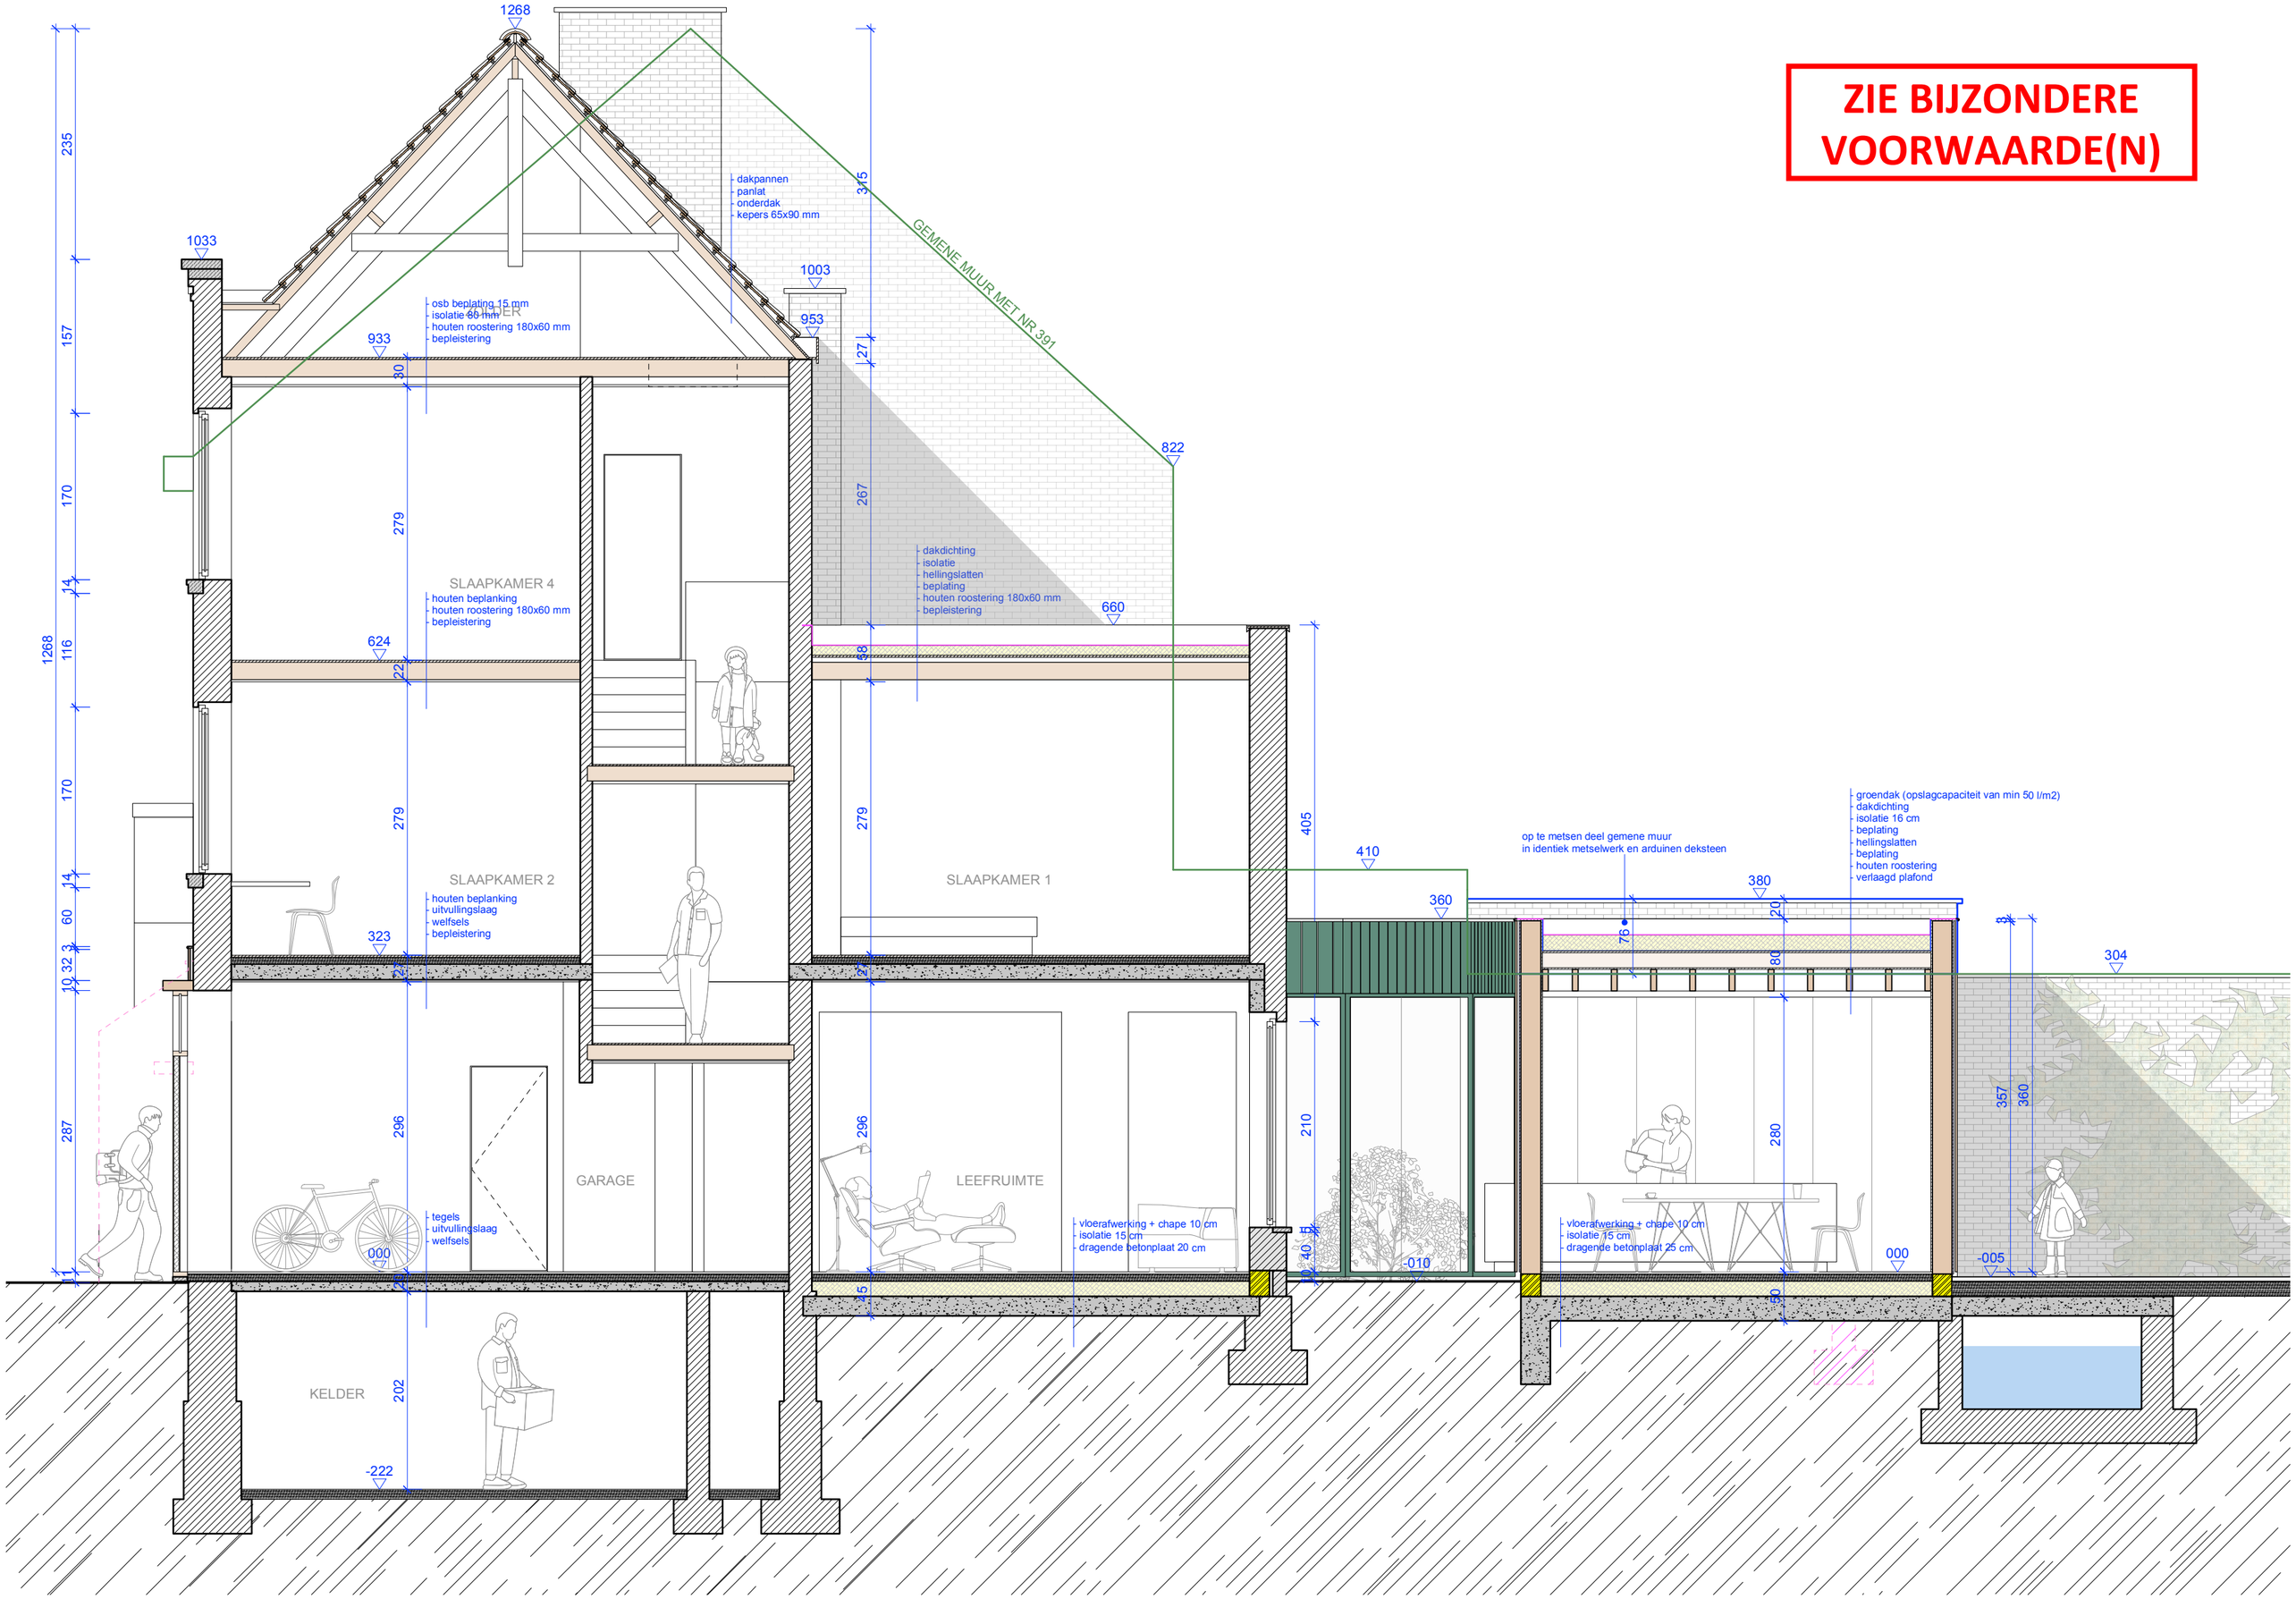

NT SNEDE BB'		BOUWPLAATS	Antwerpsesteenweg 393, 9040 Sint-Amandsberg Afd. 18, Sectie B, nr 329 R 2	ARCHITECT
1/50	BA_CG18_S_NT_2_snede BB' NT	DATUM 31.03.26	OPDRACHTGEVER Filip Gryspeerdt & Sabine Nelis	Charlotte Gryspeerdt