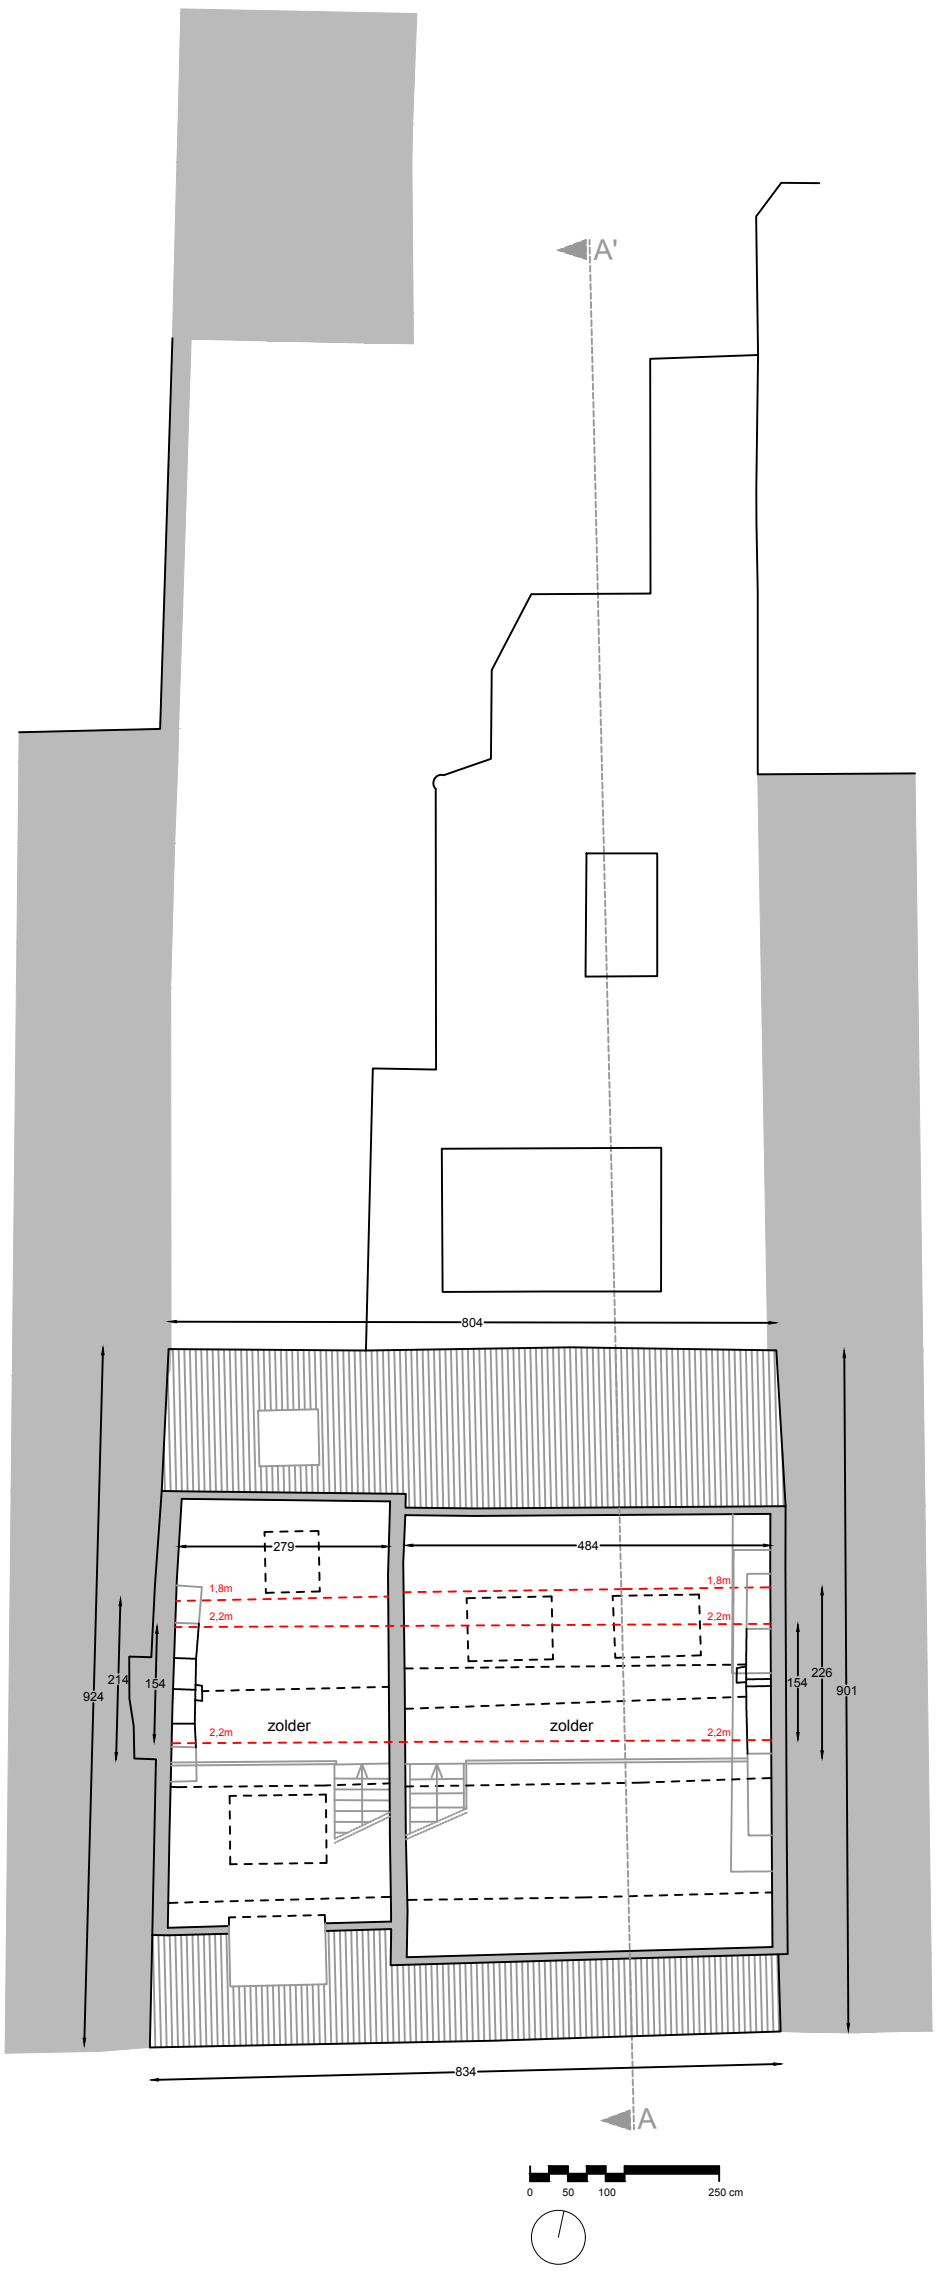

Elise Mussche Architect 0497816162 info@elisemussche.be	Opdrachtgever Camille Marlier	Locatie Kerkstraat 232 9050 Gentbrugge	Datum 11/03/2026	Project Verbouwing woning	Tekening Plan zolder Bestaande situatie – ongewijzigd	Schaal 1/100