


Schaal : 1/500
 Referentiehoogte : 8.000

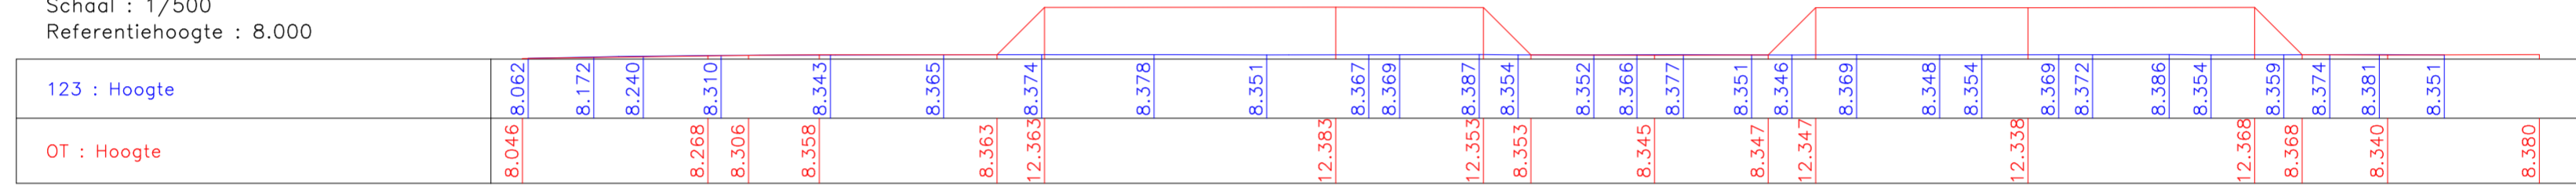

INPLANTINGSPLAN

GENT - 14de afdeling
 Sectie G
 Perceel 0335/00A00
 Perceel 0200/00B00
 Perceel 0209/00C00