



| LEGENDE |                                      |
|---------|--------------------------------------|
| (A)     | GEVELSTEEN GEEL/BEIGE GENUANCEERD    |
| (B)     | GEVELSTEEN DONKERBRUIN               |
| (C)     | GEVELSTEEN ROOD/BRUIN GENUANCEERD    |
| (D)     | BUITENSCHRIJNWERK HOUT BRUIN GEVERFD |
| (E)     | DAKPANNEN ORANJE GENUANCEERD         |
| (F)     | BAKGOTEN PVC WIT                     |
| (G)     | DORPELS IN BLAUWE HARDSTEEN          |
| (H)     | AFVOEREN ZINK                        |
| (I)     | PLINT BETON                          |
| (J)     | BUITENSCHRIJNWERK HOUT WIT GEVERFD   |
| (K)     | HANGGOOT PVC GRIJS                   |
| (L)     | DAKRANDE ALUMINIUM GRIJS/ZWART       |
| (M)     | BETONSTEEN GECEMENTEERD              |
| (N)     | HOUTEN GEVELAFWERKING                |
| (O)     | DAKVLAKVENSTER 78X98CM               |

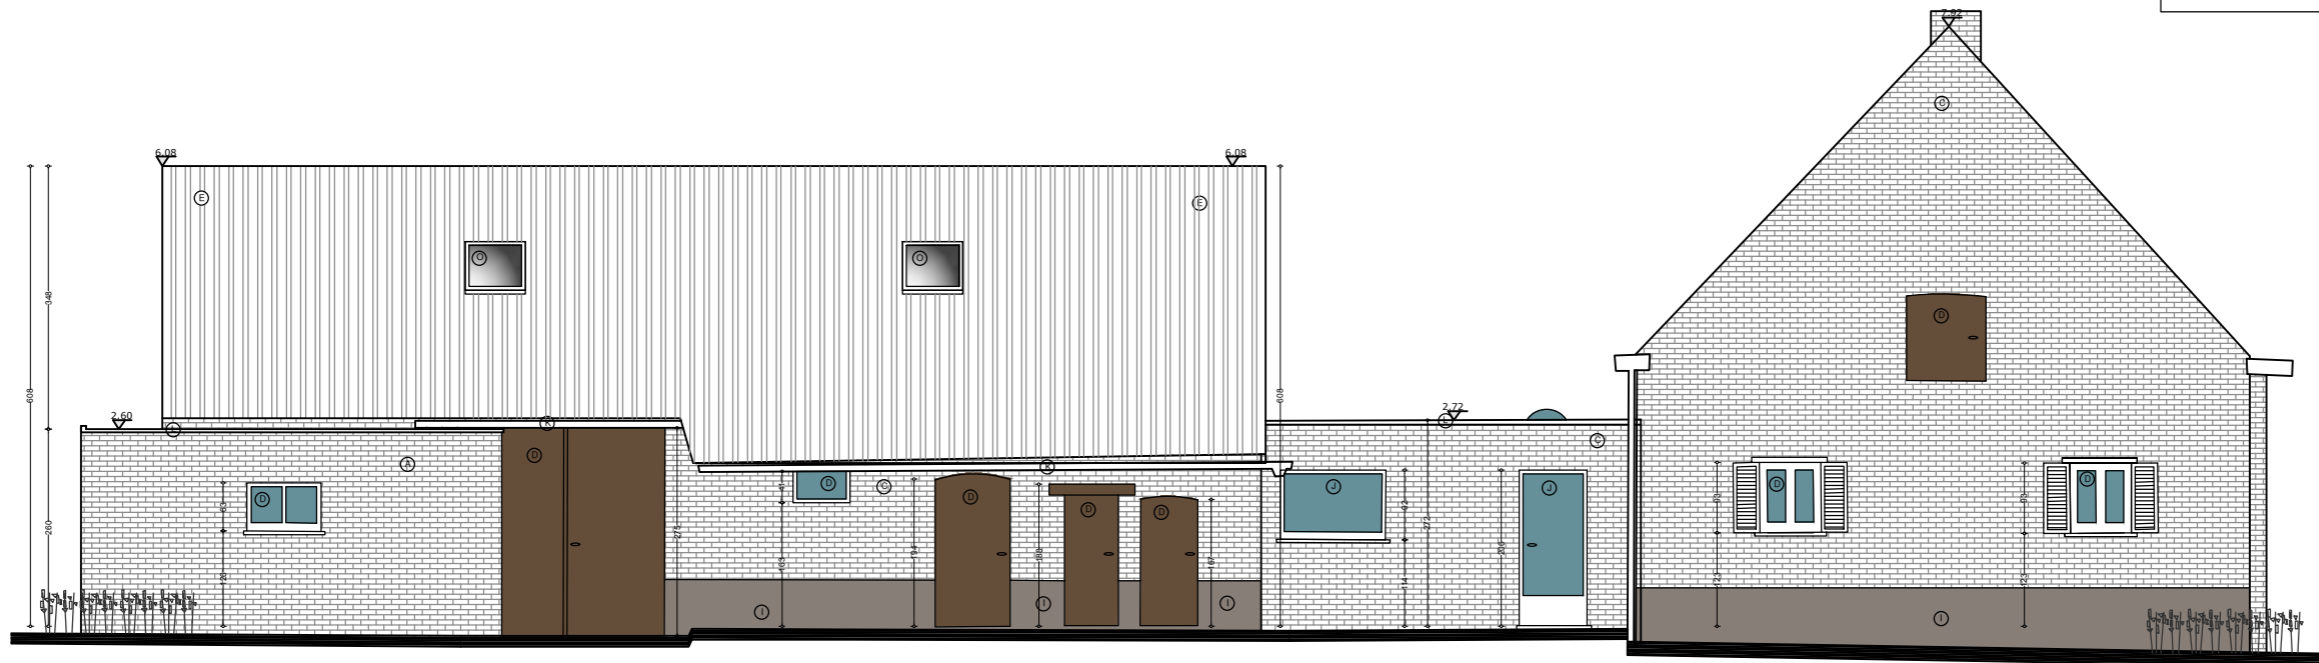

DIT DOCUMENT IS EIGENDOM VAN BLEYENBERG SOFIE EN MAG ONDER GEEN ENKELE VOORWAARDE ZONDER SCHRIFTELIJKE TOELATING, GEDUPLICEERD OF DOOR DERDEN WORDEN UITGEVOERD

|   |   |  |  |  |                            |
|---|---|--|--|--|----------------------------|
|  | Sofice architectuur bv<br>Boonstede 13<br>9031 Drongen<br>info@soffice.be<br>+32 475 30 59 41 | <b>BOUWHEER</b><br>Manu en Vicky Dewitte-Daenen<br>Karel de Bondtlaan 23<br>9031 Drongen<br>+32 485 325605 | <b>WERFADRES</b><br>Manu en Vicky Dewitte-Daenen<br>Noordhoutstraat 88<br>9031 Drongen<br>+32 485 32 56 05 | <b>FASE - BOUWAANVRAAG</b><br>ZIJGEVEL LINKS NT      1/100 | <b>DOSSIER 288.02 - 26</b> |
|   | 1/2   |  |  |  | DD. 10/03/2026             |