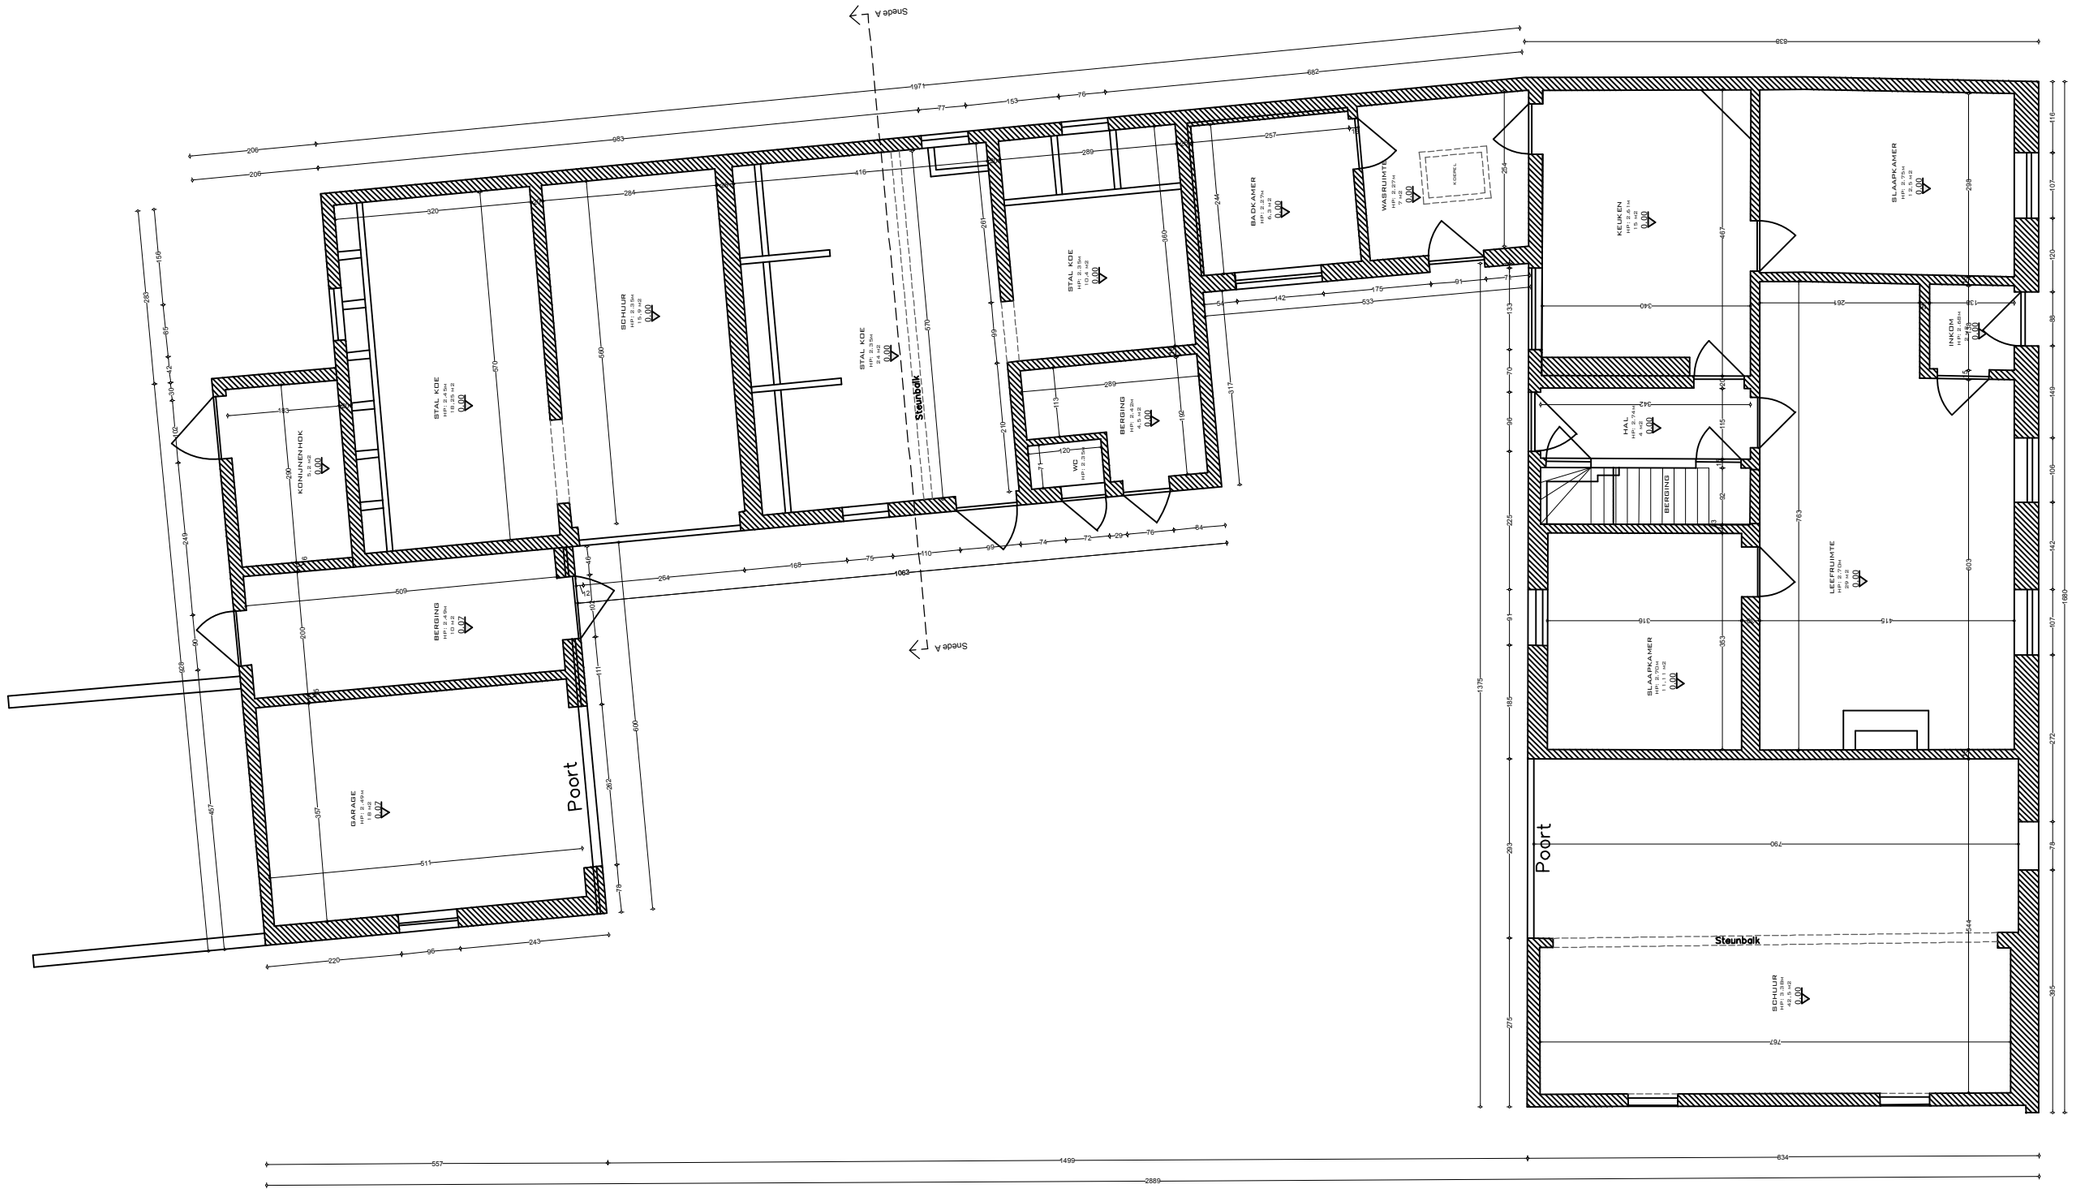

DIT DOCUMENT IS EIGENDOM VAN BLEYENBERG SOFIE EN MAG ONDER GEEN ENKELE VOORWAARDE ZONDER SCHRIFTELIJKE TOELATING, GEDUPLICEERD OF DOOR DERDEN WORDEN UITGEVOERD

du wo architecten	Soffice architectuur bv Boonstede 13 9031 Drongen info@soffice.be +32 475 30 59 41 1/2	BOUWHEER Manu en Vicky Dewitte-Daenen Karel de Bondtlaan 23 9031 Drongen +32 485 325605	WERFADRES Manu en Vicky Dewitte-Daenen Noordhoutstraat 88 9031 Drongen +32 485 32 56 05	FASE - BOUWAANVRAAG GRONDPLAN BT 1/100	DOSSIER 288.02 - 26 DD. 10/03/2026