


0 1 2 3 4 5m  
schaal 1:100

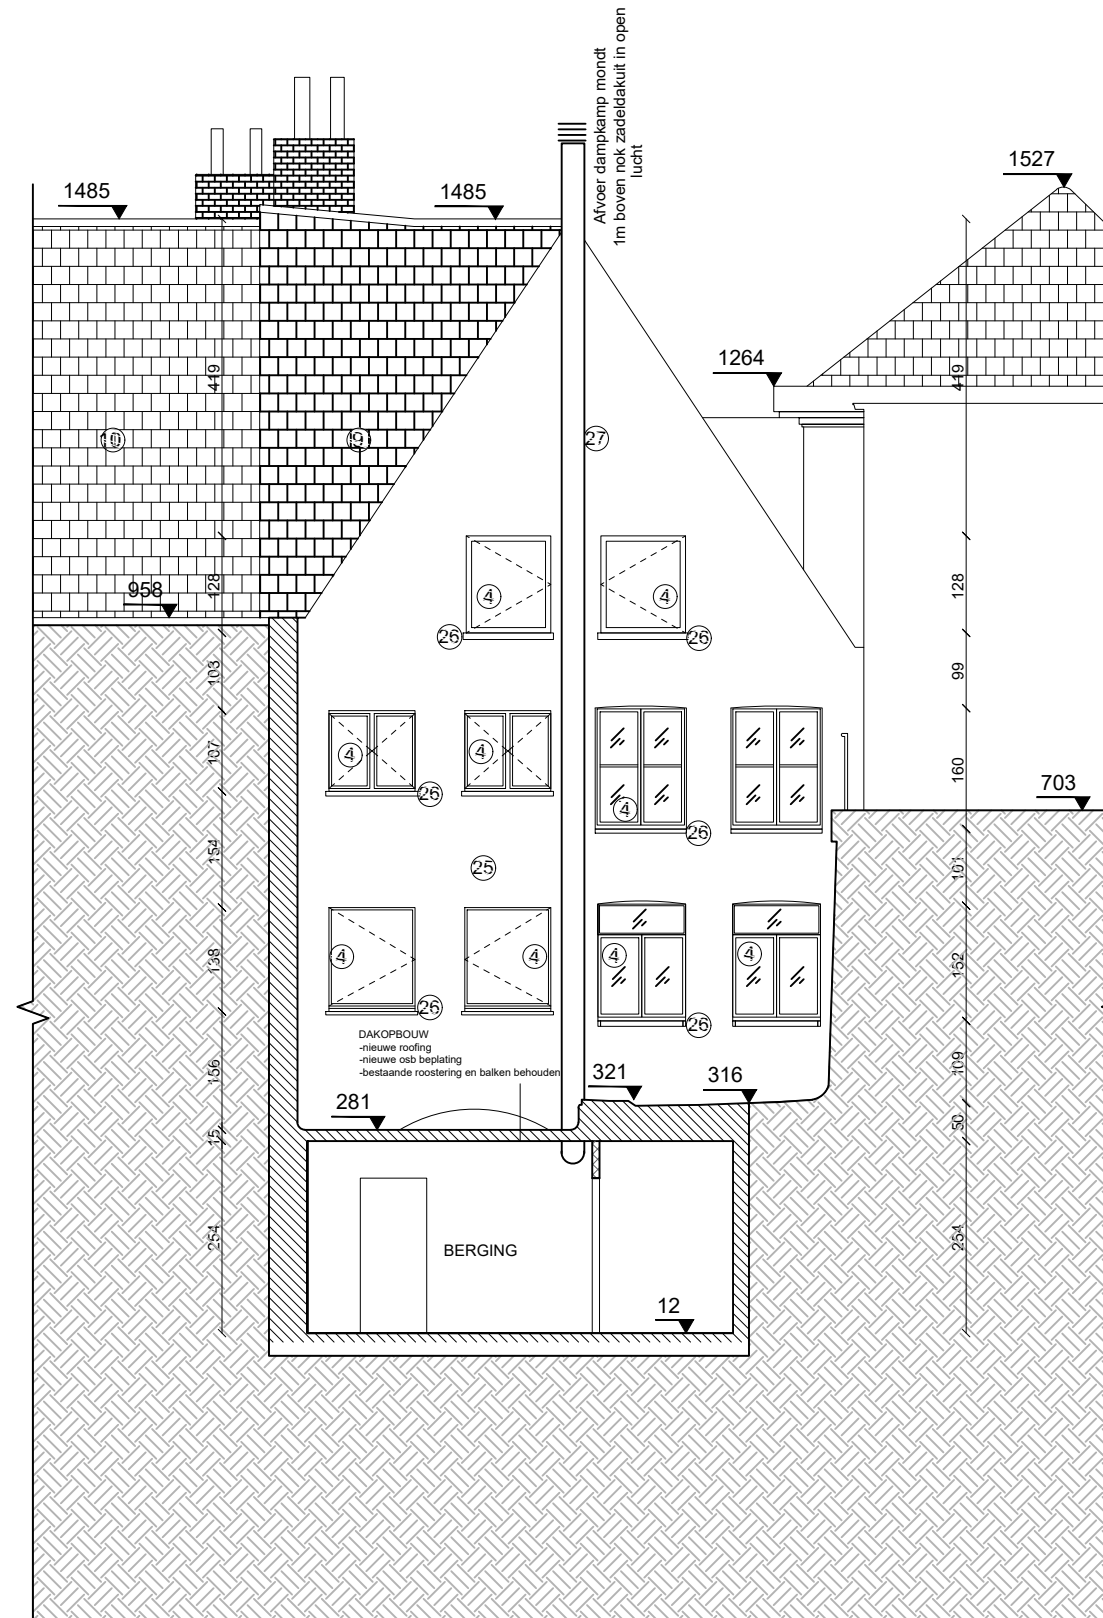

**ZIE BIJZONDERE  
VOORWAARDE(N)**