0 1 2 3 4 5m

schaal 1:100

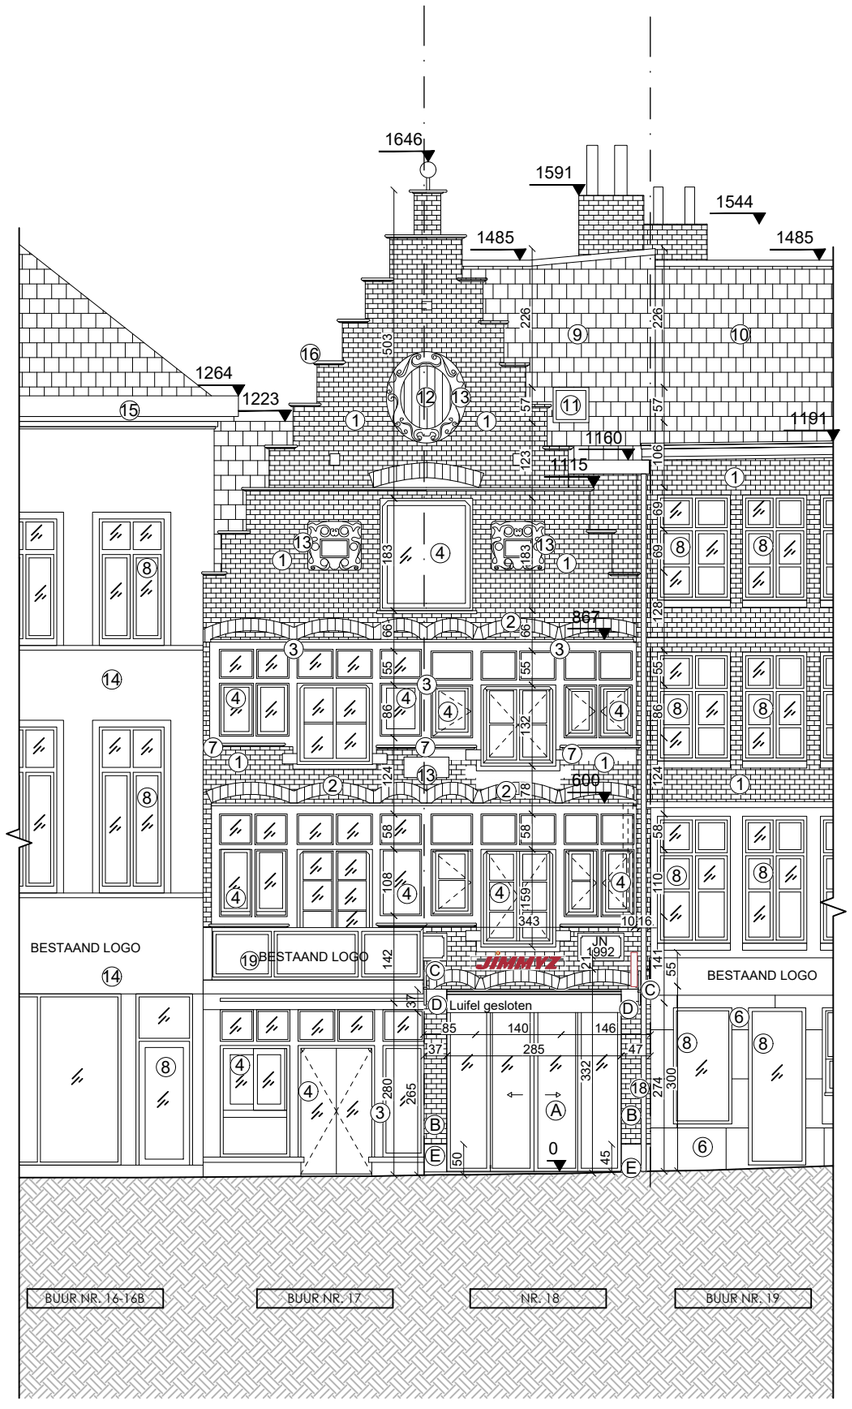

-De luifel (RAL 9001) wordt tegen de bestaande stalen ligger geplaatst. De buitenkant van de stalen ligger wordt afgewerkt met beplating RAL 9001. (D)
-De letters van het logo worden op een rail met 2 ankerpunten zorgvuldig in de voegen van het vrijgekomen metselwerk geplaatst.
-De dwarse lichtbak wordt zorgvuldig bevestigd in de voegen van het metselwerk.
Het metselwerk zal voor beide publiciteitstoepassingen niet beschadigd worden.
-De 2 gevelankers (nr 28) worden ontroest en zwart gelakt (C)
-De recentere metalen elementen zonder erfgoedwaarde in de tegels (nr 22) worden samen met tegels zorgvuldig verwijderd.
-Het bestaande metselwerk onder de tegels wordt indien nodig hersteld met zuivere kalkmortel.

ZIE BIJZONDERE VOORWAARDE(N)

STEL ARCHITECTEN bv
Gravinstraat 17 - 2140 Borgerhout

BA FUNCTIE- + GEVELWIJZIGING + PUBLICITEITSINRICHTING
Groentenmarkt 18, 9000 Gent

NIEUWE TOESTAND
_G_N_01_Voorgevel
Datum: 09/03/2026