0 1 2 3 4 5m
schaal 1:100

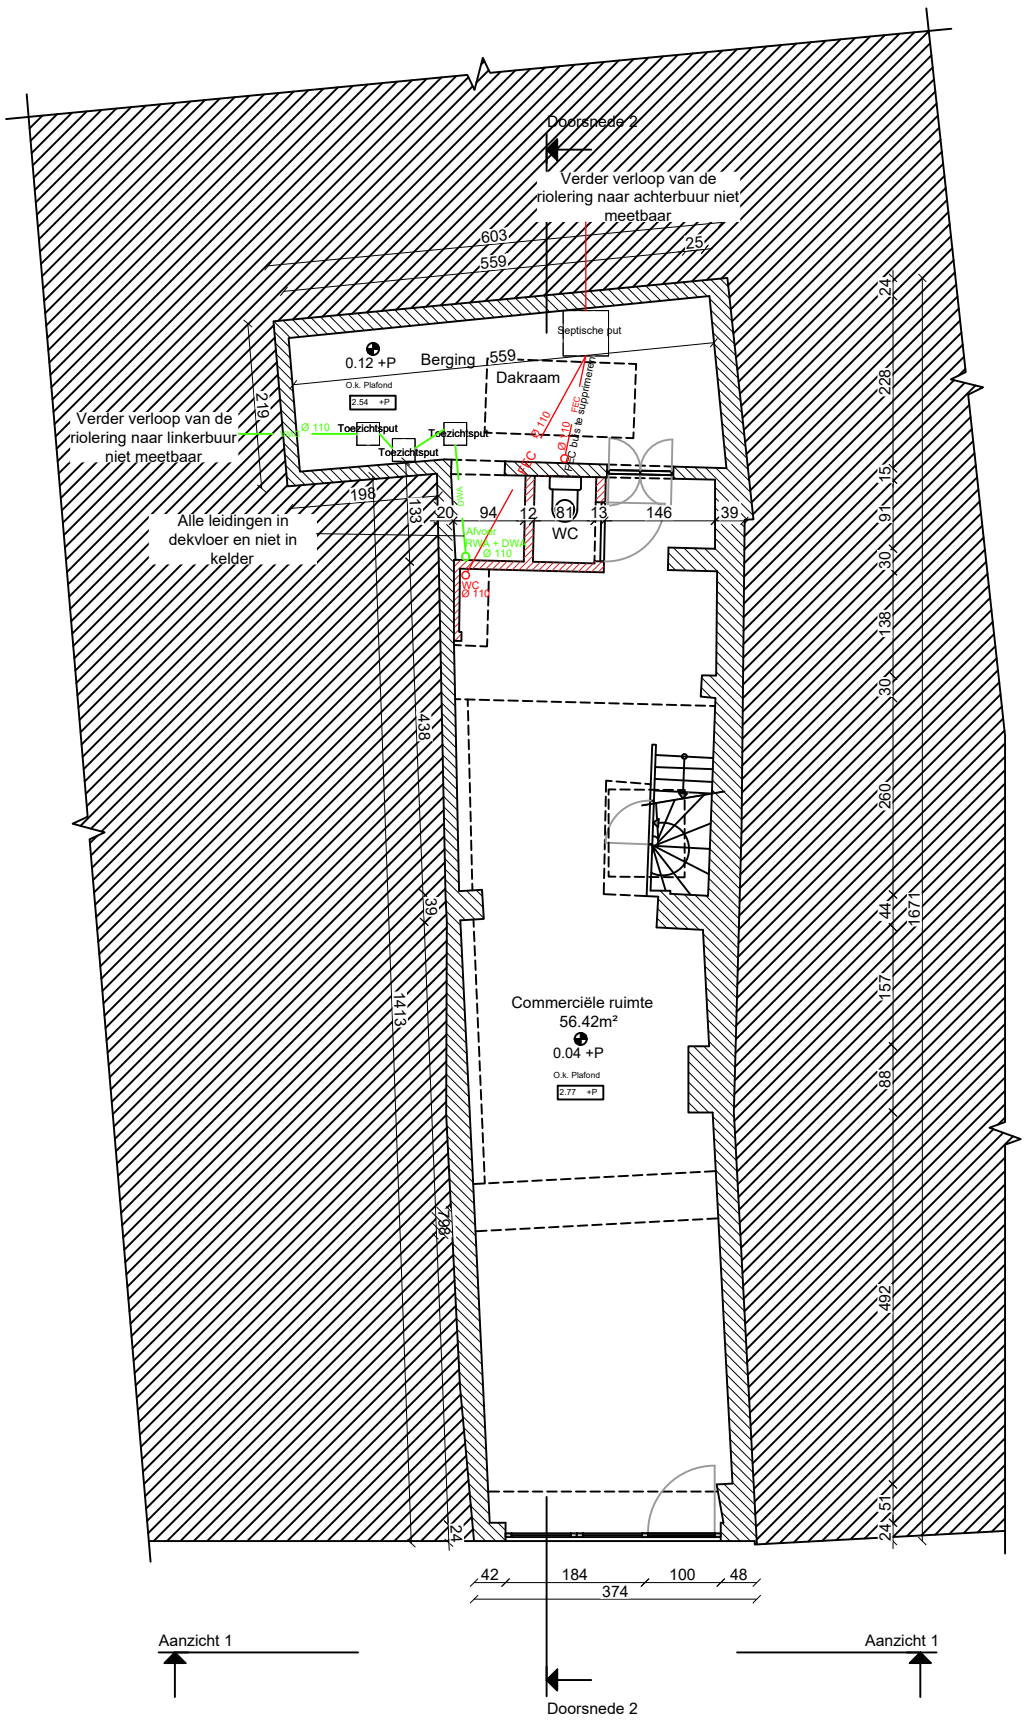

STEL ARCHITECTEN bv
Gravinstraat 17 - 2140 Borgerhout

BA FUNCTIE- + GEVELWIJZIGING + PUBLICITEITSINRICHTING
Groentenmarkt 18, 9000 Gent

BESTAANDE TOESTAND
_P_B_02_Gelijkvloers
Datum: 09/03/2026