0 1 2 3 4 5m
schaal 1:100

ZIE BIJZONDERE VOORWAARDE(N)

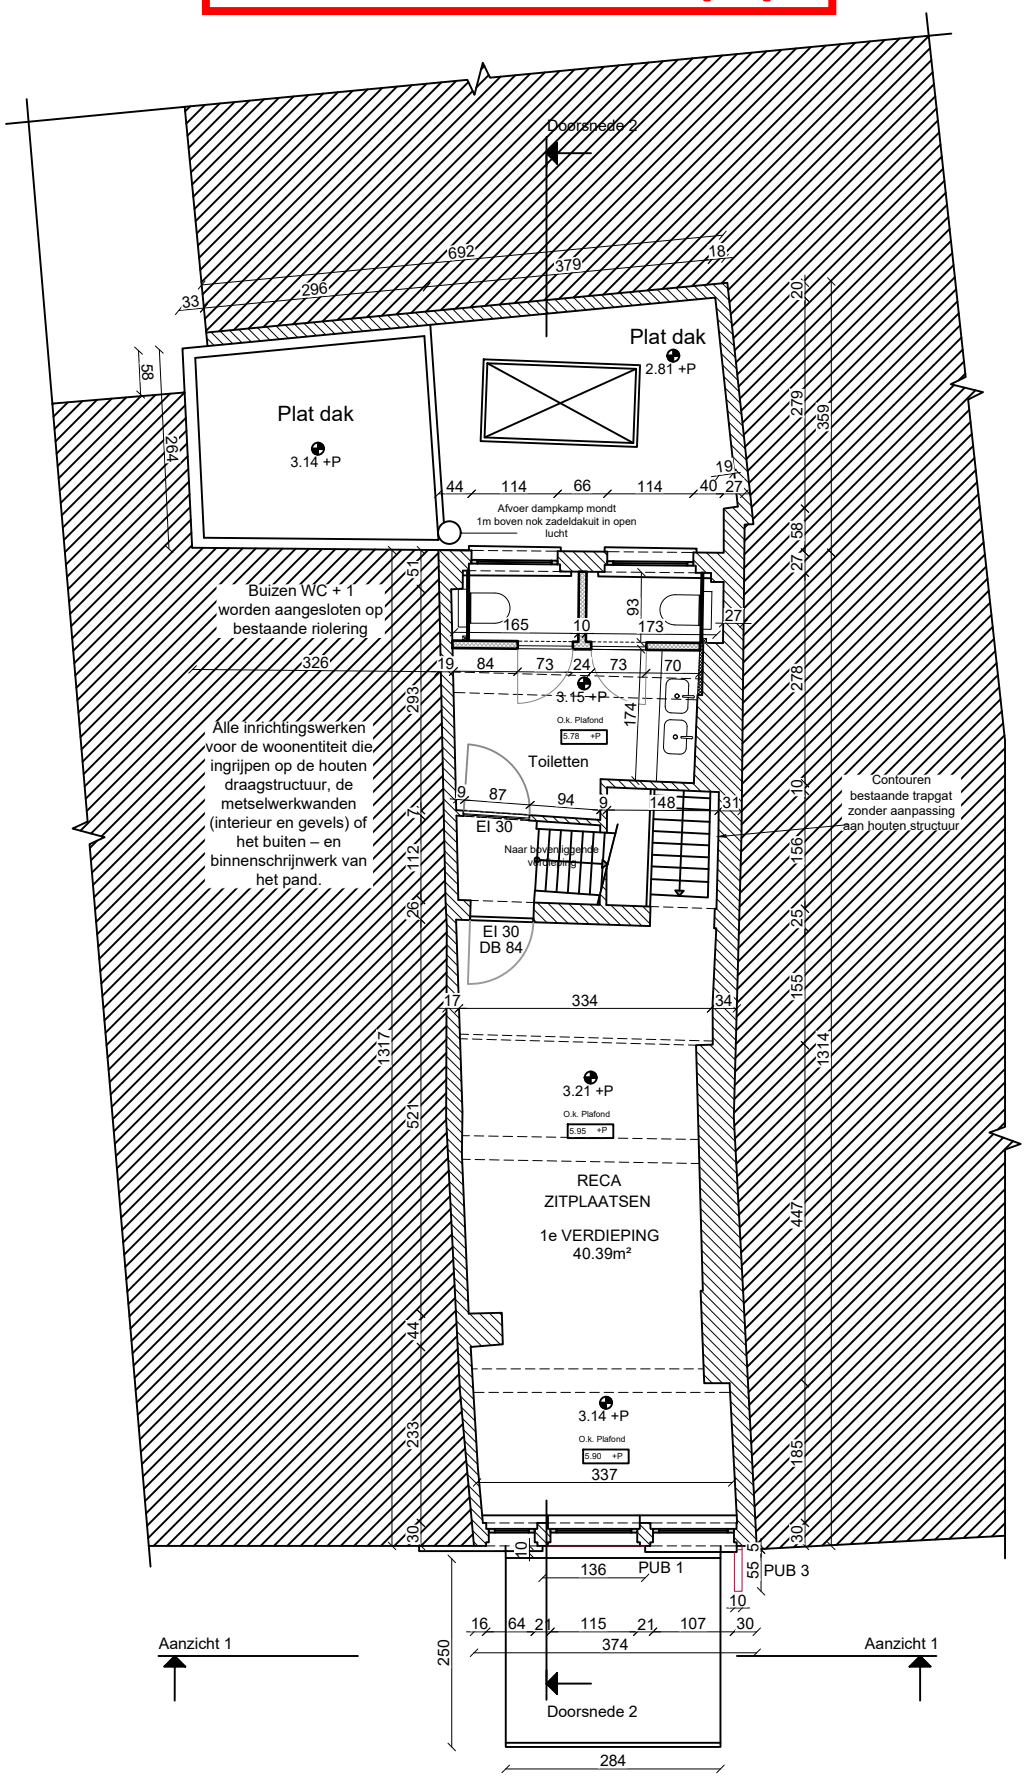

STEL ARCHITECTEN bv
Gravinstraat 17 - 2140 Borgerhout

BA FUNCTIE- + GEVELWIJZIGING +
PUBLICITEITSINRICHTING
Groentenmarkt 18, 9000 Gent

NIEUWE TOESTAND
_P_N_03_1e Verdieping
Datum: 09/03/2026