0 1 2 3 4 5m

schaal 1:100

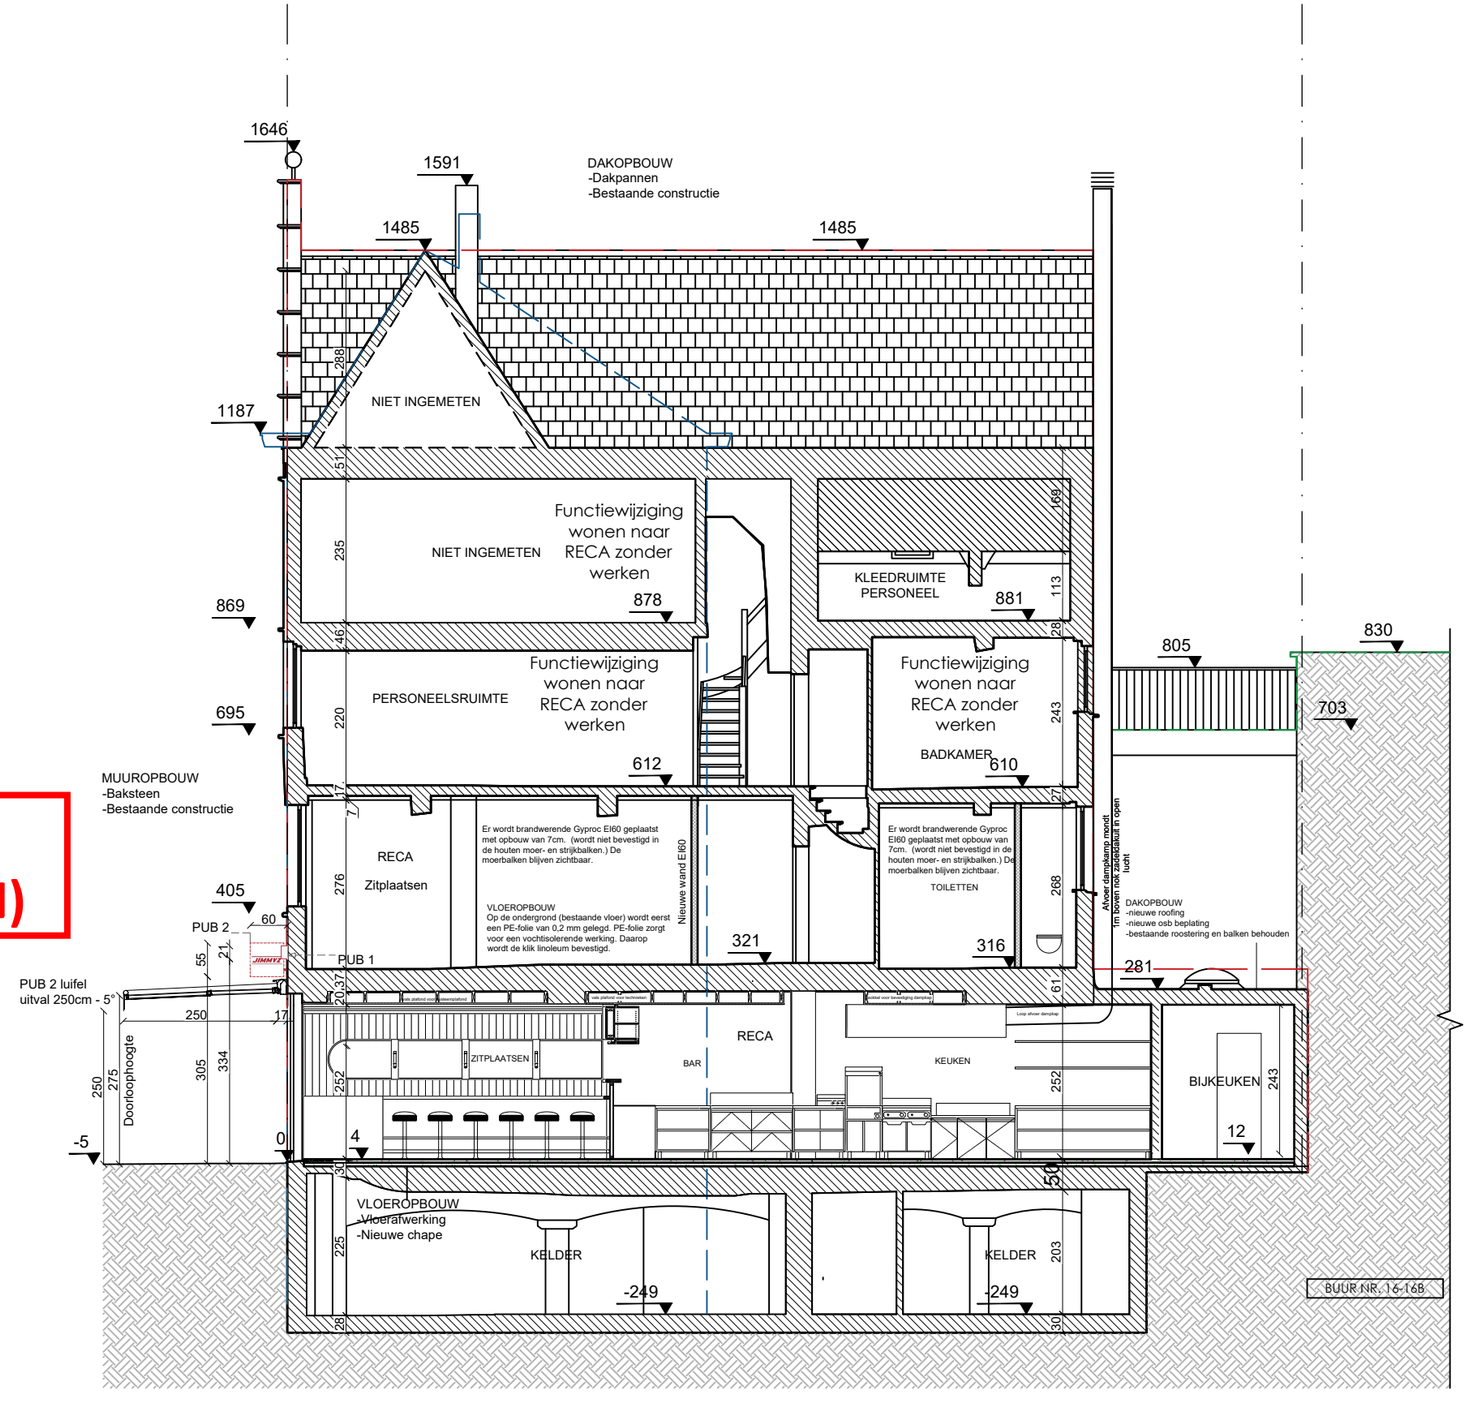

ZIE BIJZONDERE VOORWAARDE(N)

STEL ARCHITECTEN bv
Gravinstraat 17 - 2140 Borgerhout

BA FUNCTIE- + GEVELWIJZIGING + PUBLICITEITSINRICHTING
Groentenmarkt 18, 9000 Gent

NIEUWE TOESTAND
_S_N_02_Doorsnede luifel open
Datum: 09/03/2026