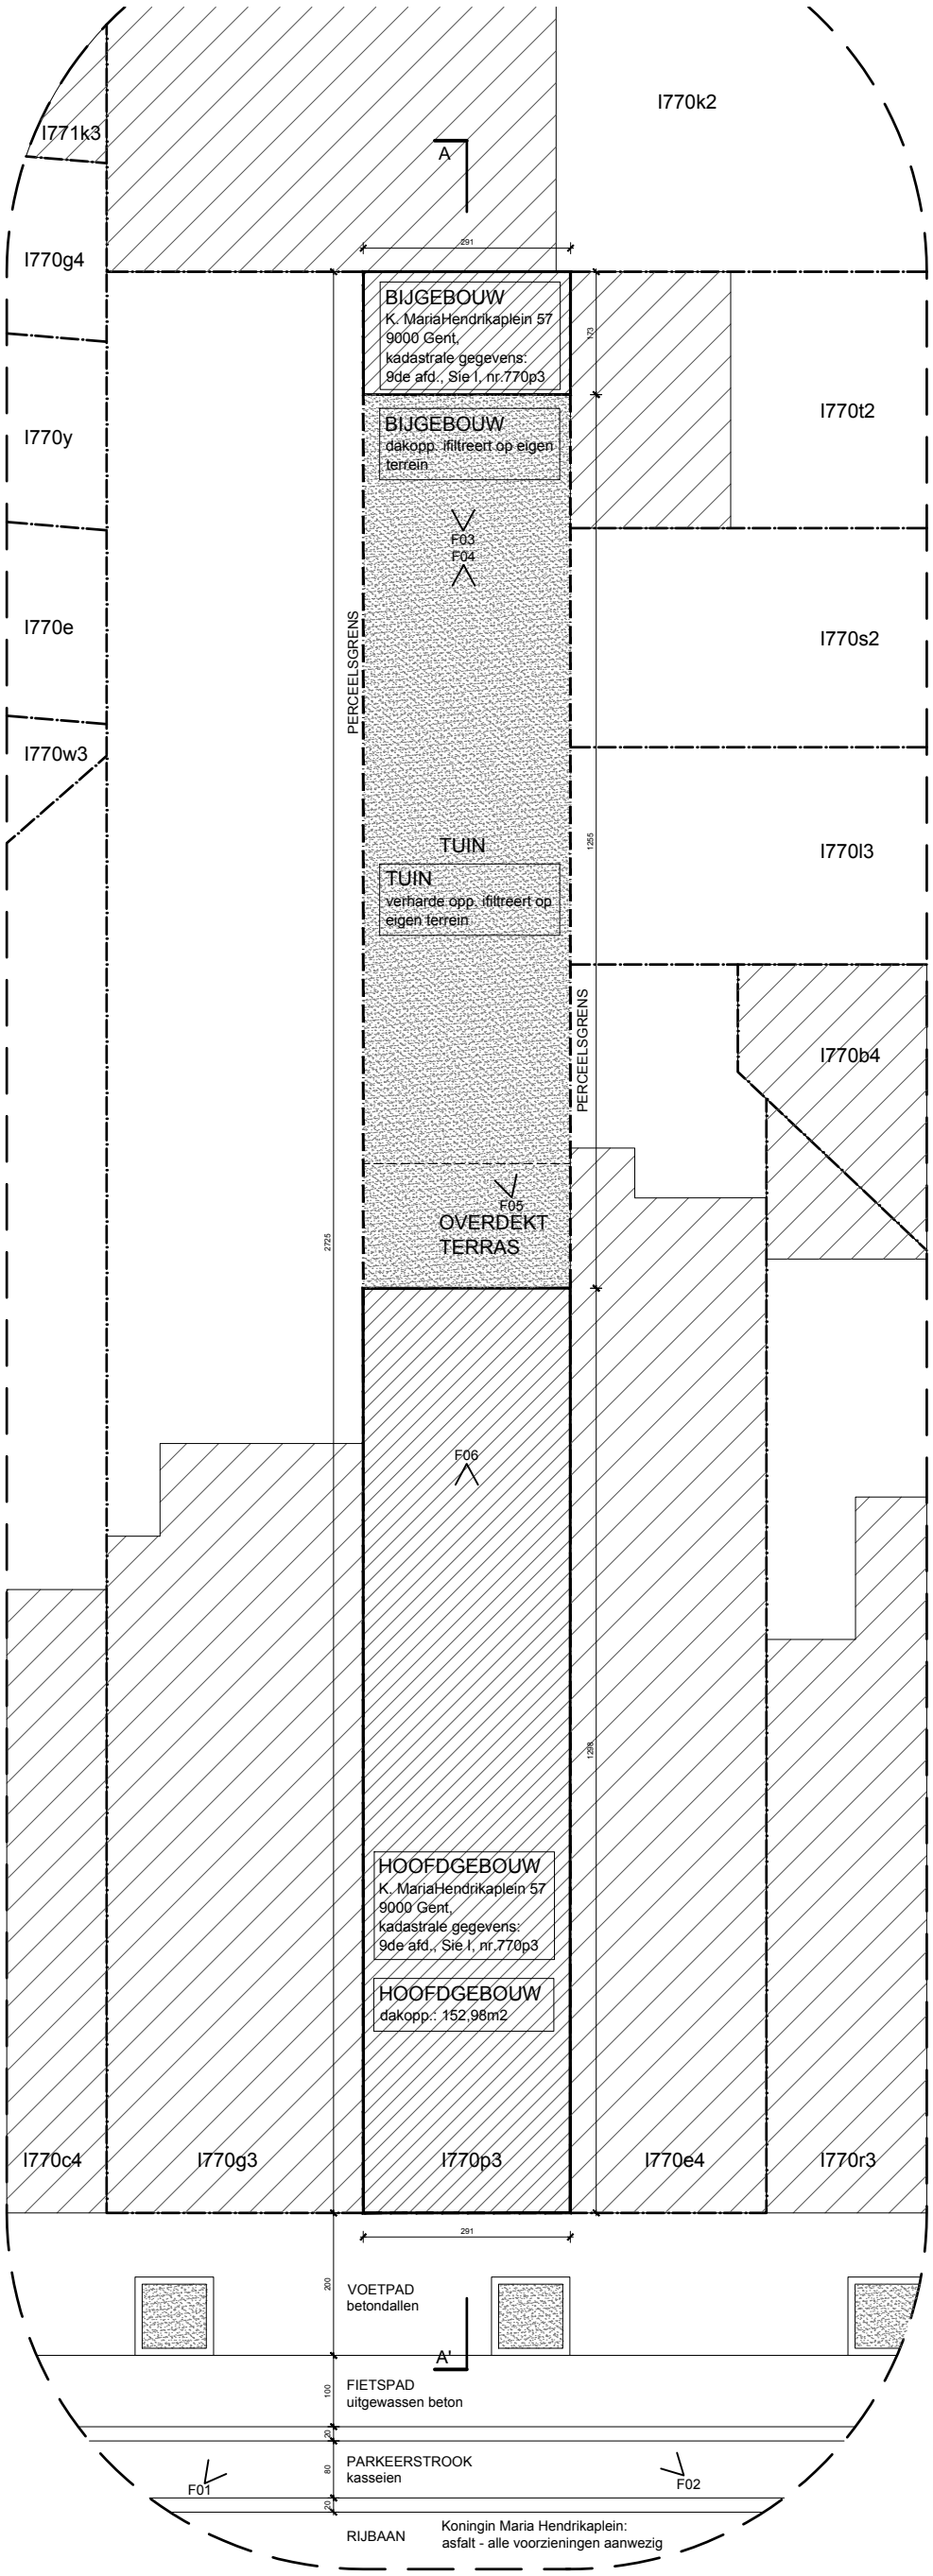

dossier	bouwplaats	opdrachtgever	oriëntatie	datum	schaal	pagina
2501 - KMHplein	Koningin Maria Hendrikaplein 57 9000 Gent	Mevr. Synthia Maes Dhr Stijn Pieters Dhr Steven Pieters		06/03/2026	1/200	1/20

LANDER WYTINCK ARCHITECT
Bruiloftstraat 26
9050 Gentbrugge
landerwytinck@gmail.com