


NIEUWE TOESTAND

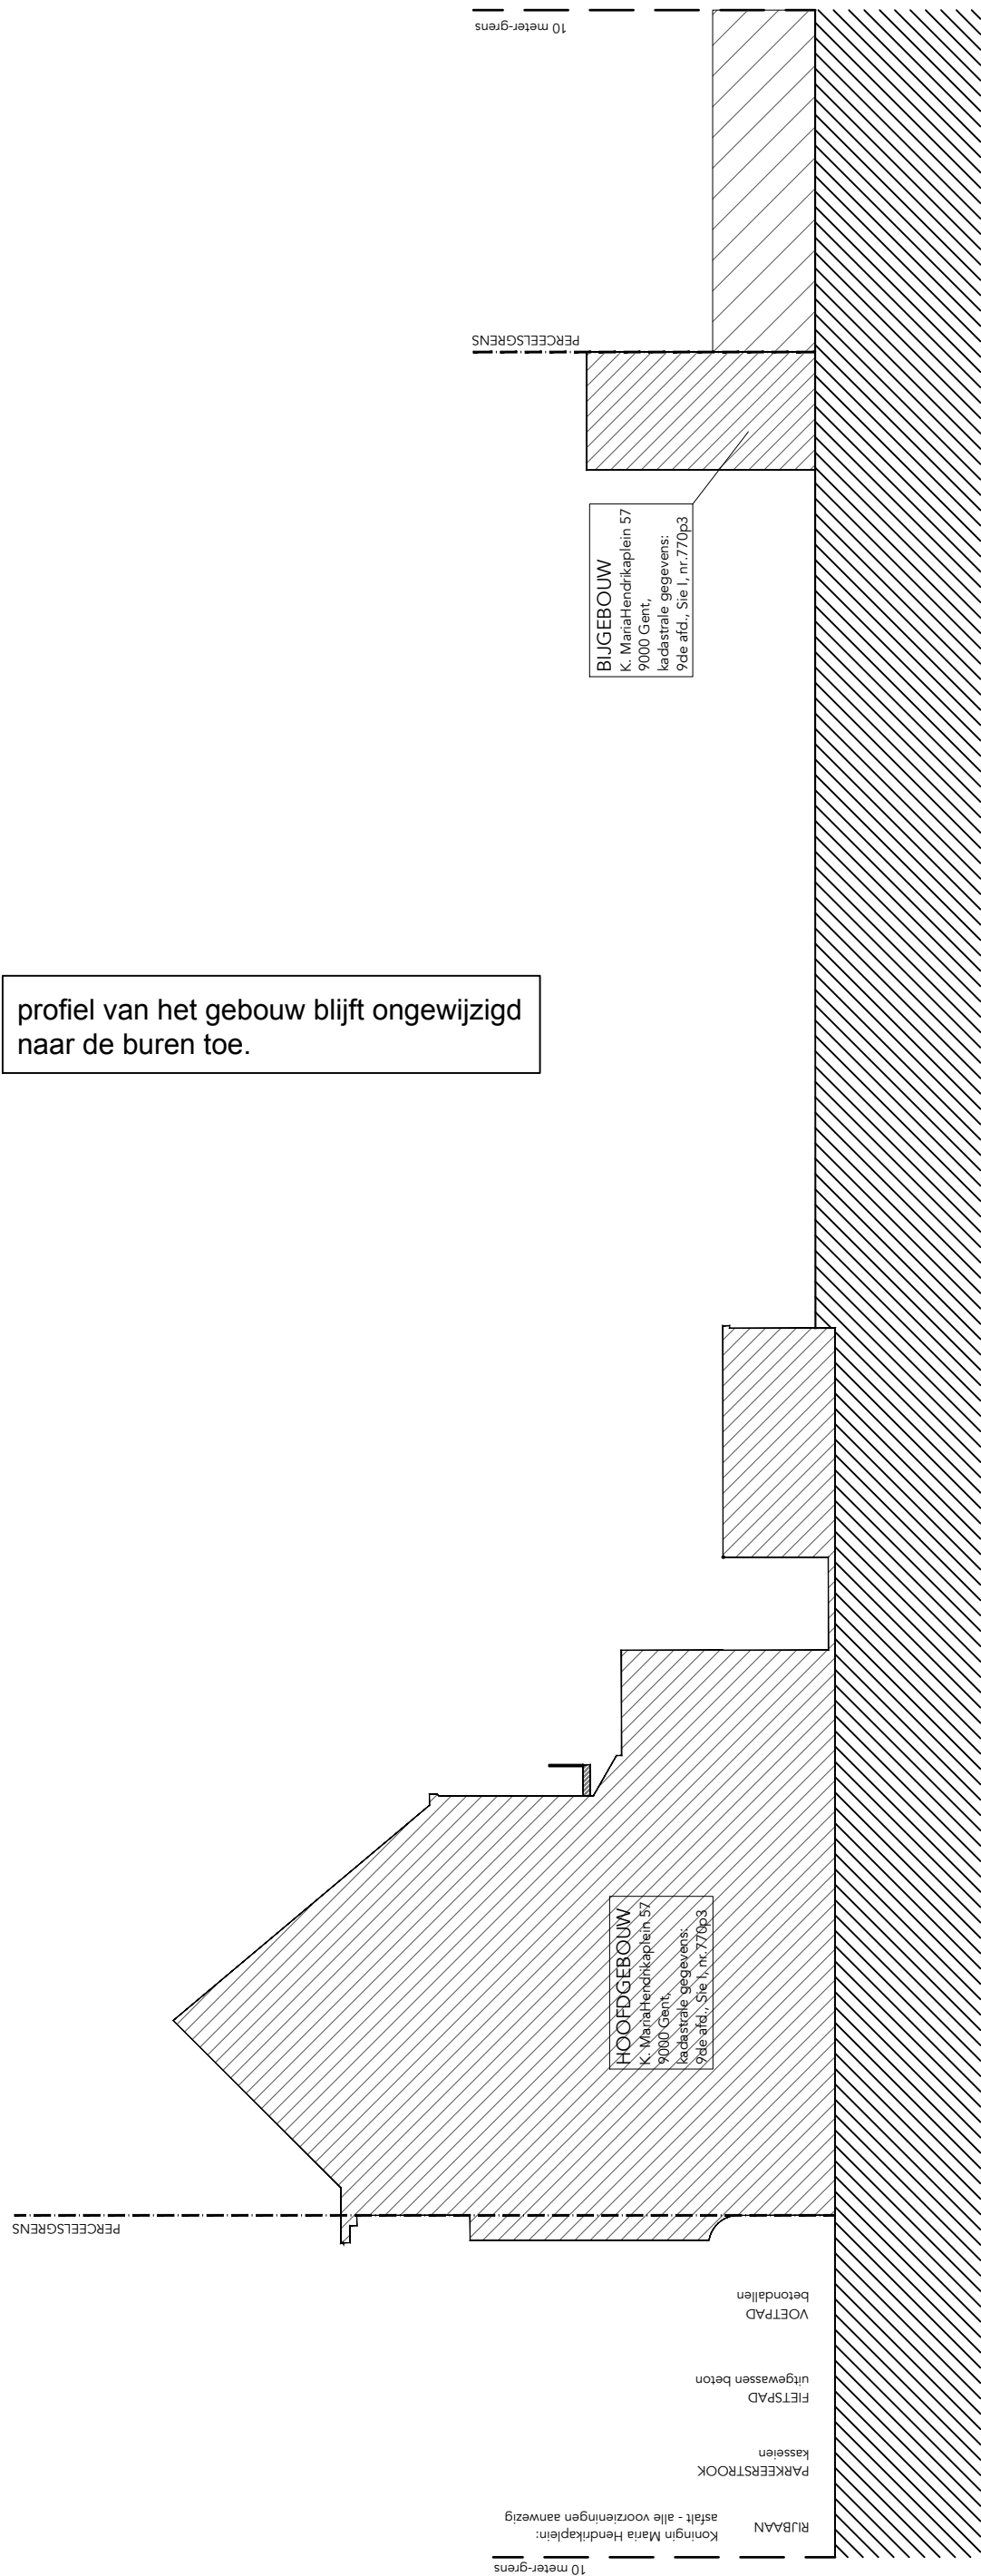

profiel van het gebouw blijft ongewijzigd naar de bureen toe.

