


**ZIE BIJZONDERE
VOORWAARDE(N)**

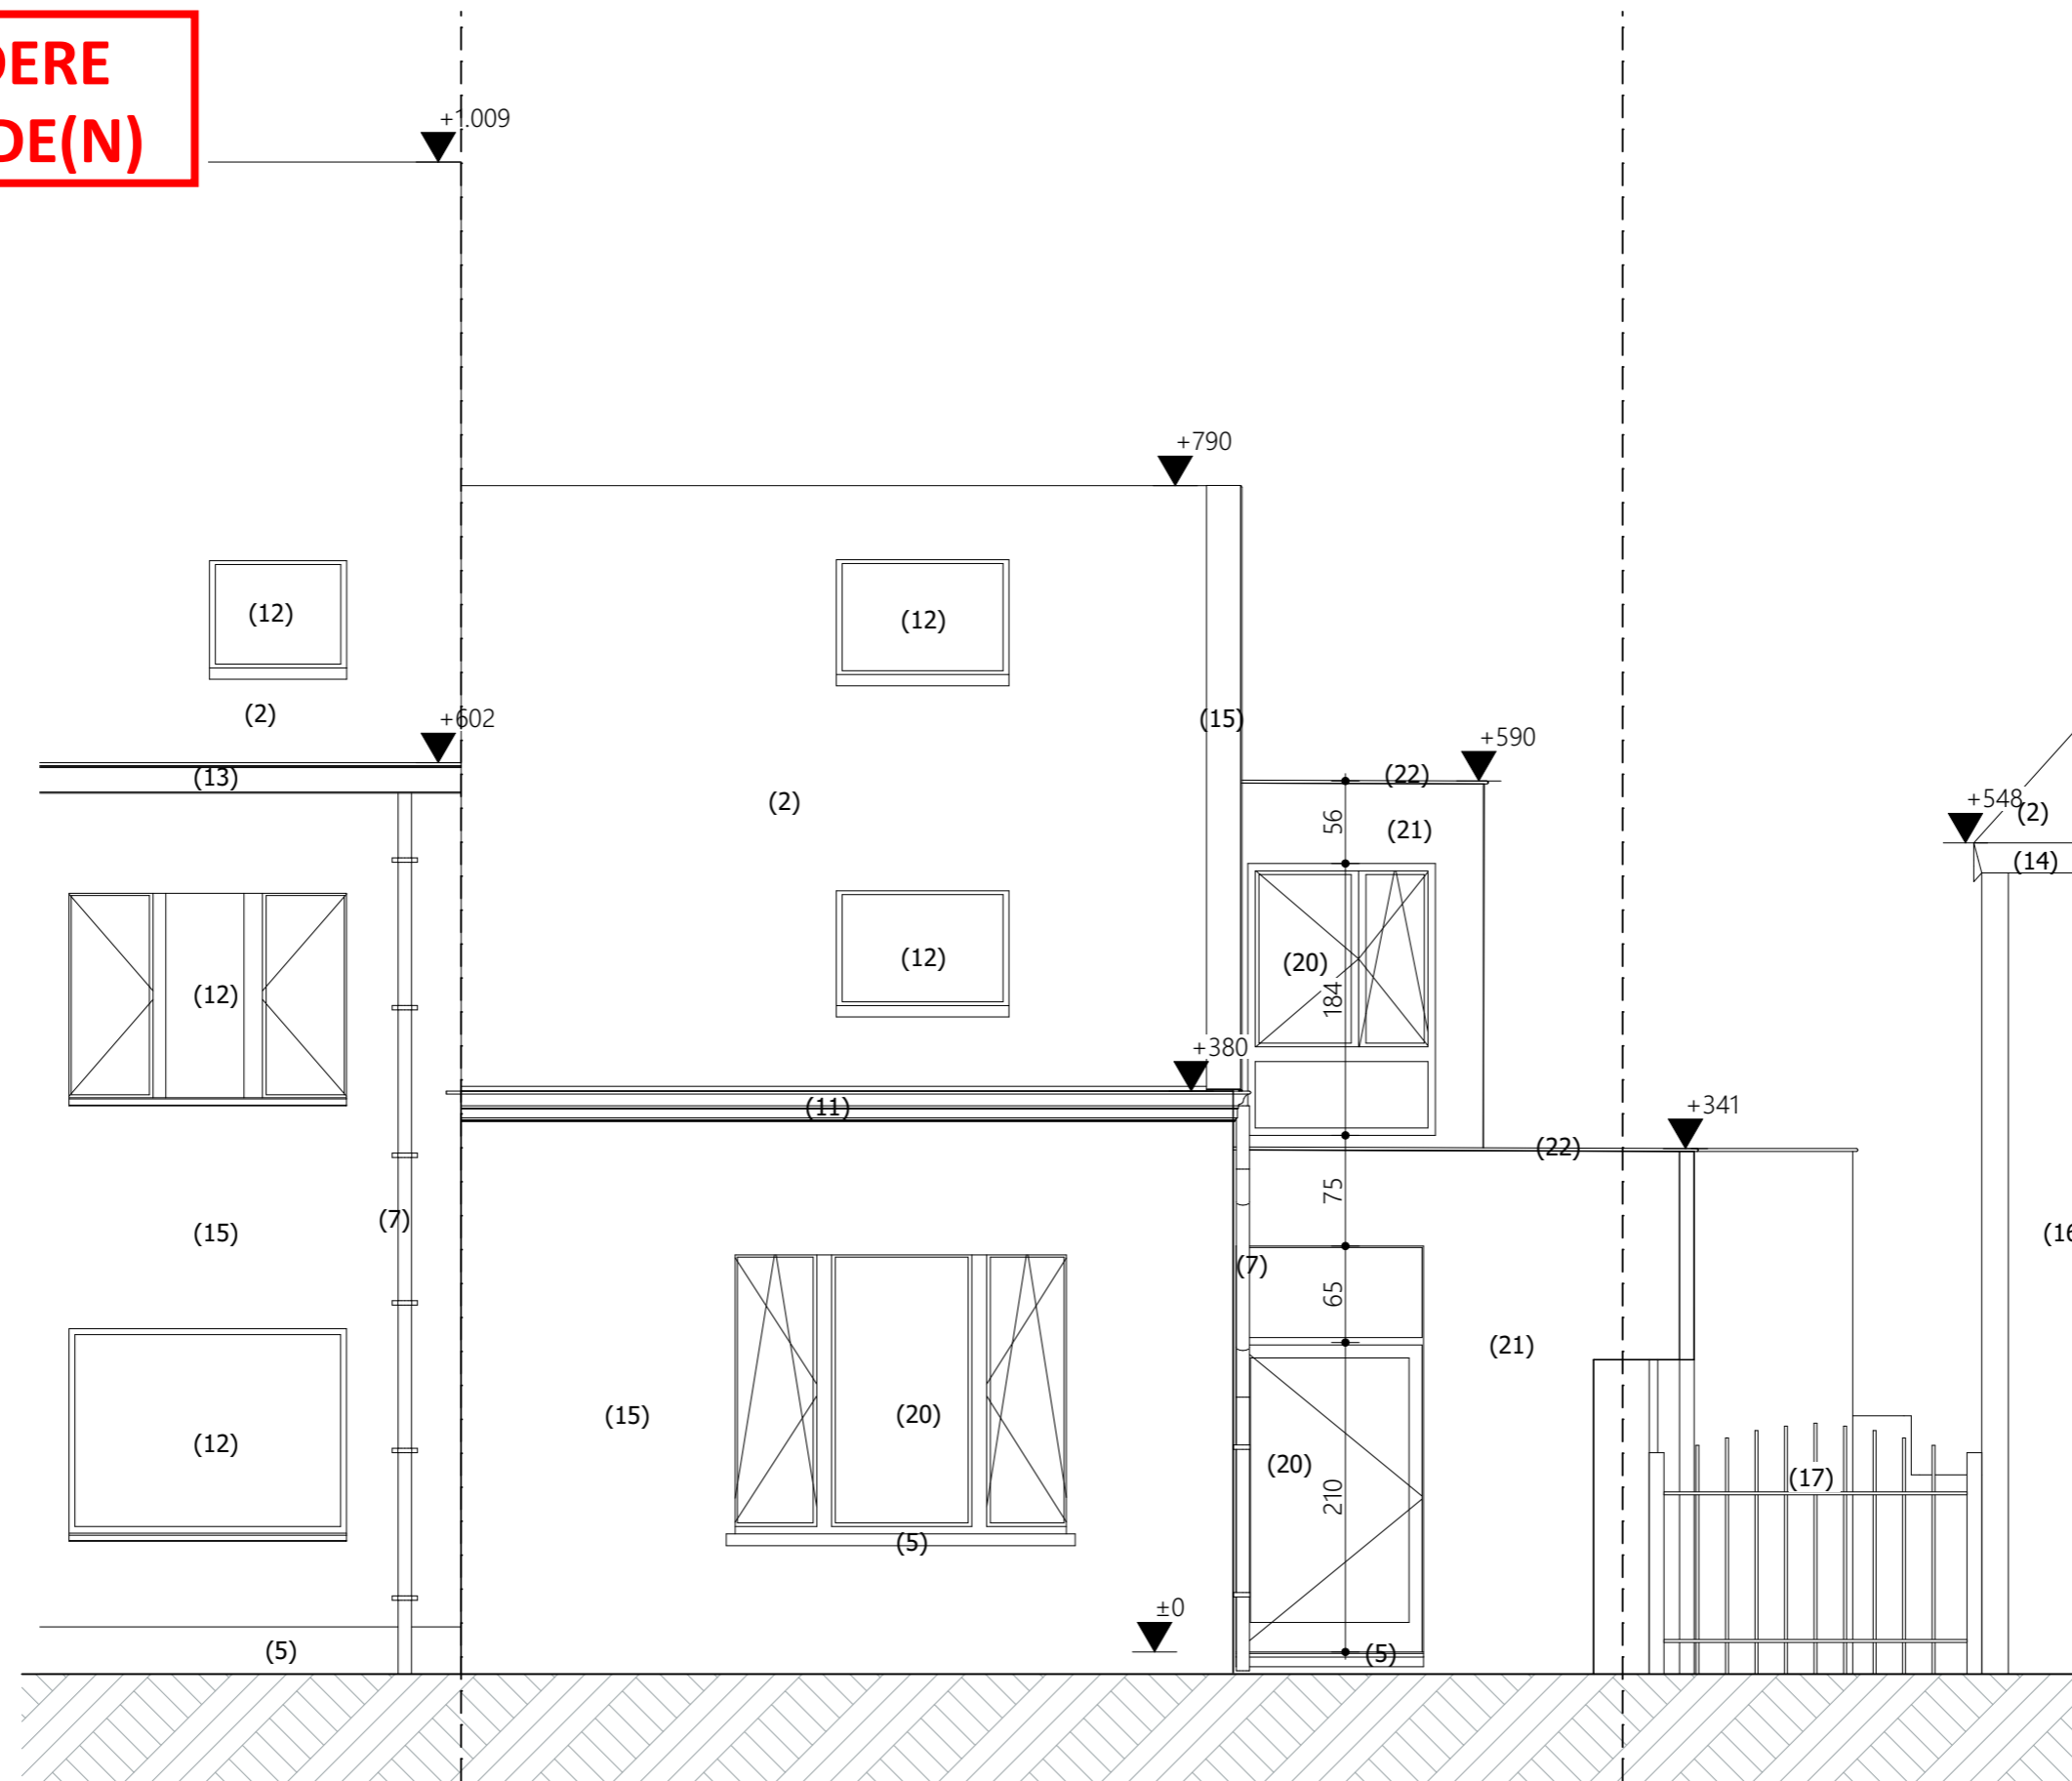

Project

25 12 Trekweg 75

Klant

Bastijns-Laforce
Trekweg 74
9030 Mariakerke (Gent)

Werfadres

Trekweg 75
9030 Mariakerke (Gent)
afd. 29 sie. A nrs. 921y2

Plannenset

BA 1
2/04/2026
G Gevel
22/24

Plan

1/3

Voorgevel nieuwe toestand

Vrijheidslaan 15
9000 Gent

09 233 70 79
info@arpa.be

