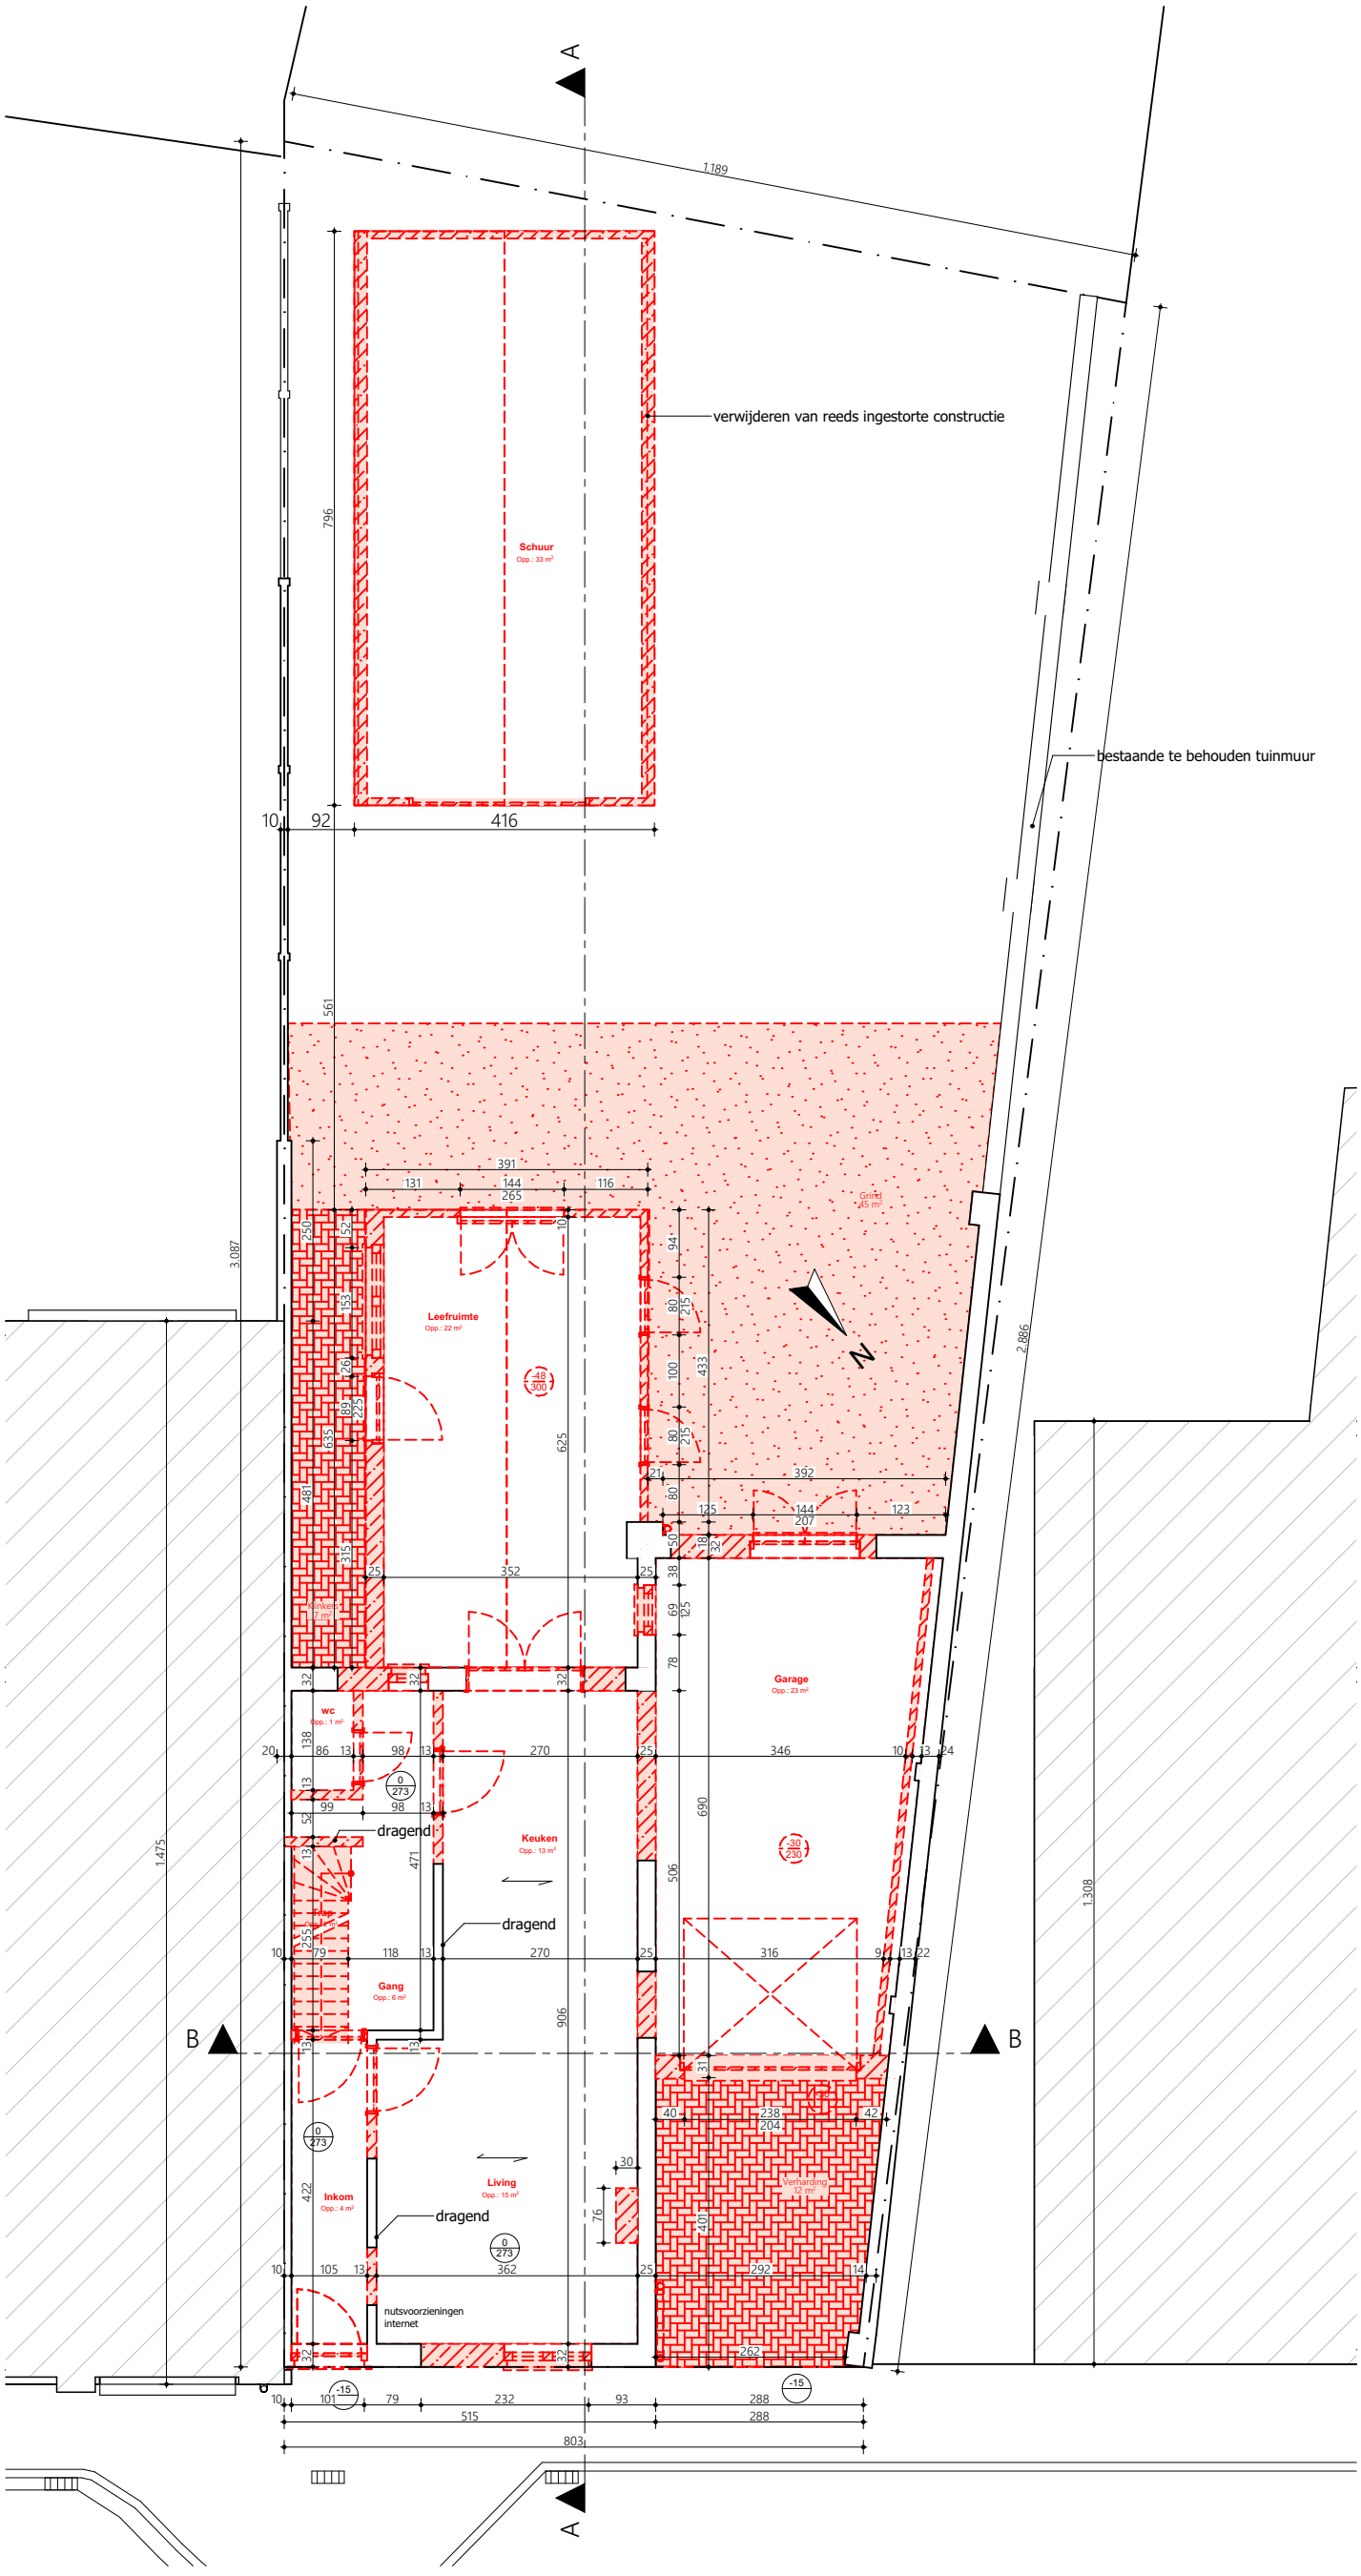


| Project | Klant | Werfadres | Plannenset | Plan |
|---|---|---|---|---|
| 25 12 Trekweg 75 | Bastijns-Laforce<br>Trekweg 74<br>9030 Mariakerke (Gent) | Trekweg 75<br>9030 Mariakerke (Gent)<br>afd. 29 sie. A nrs. 921y2 | BA 1<br>2/04/2026<br>P Plannen<br>4/24 | 2/4<br>gelijkvloers bestaande toestand |

Vrijheidslaan 15
9000 Gent

09 233 70 79
info@arpa.be

ARPA architecten