ZIE BIJZONDERE VOORWAARDE(N)

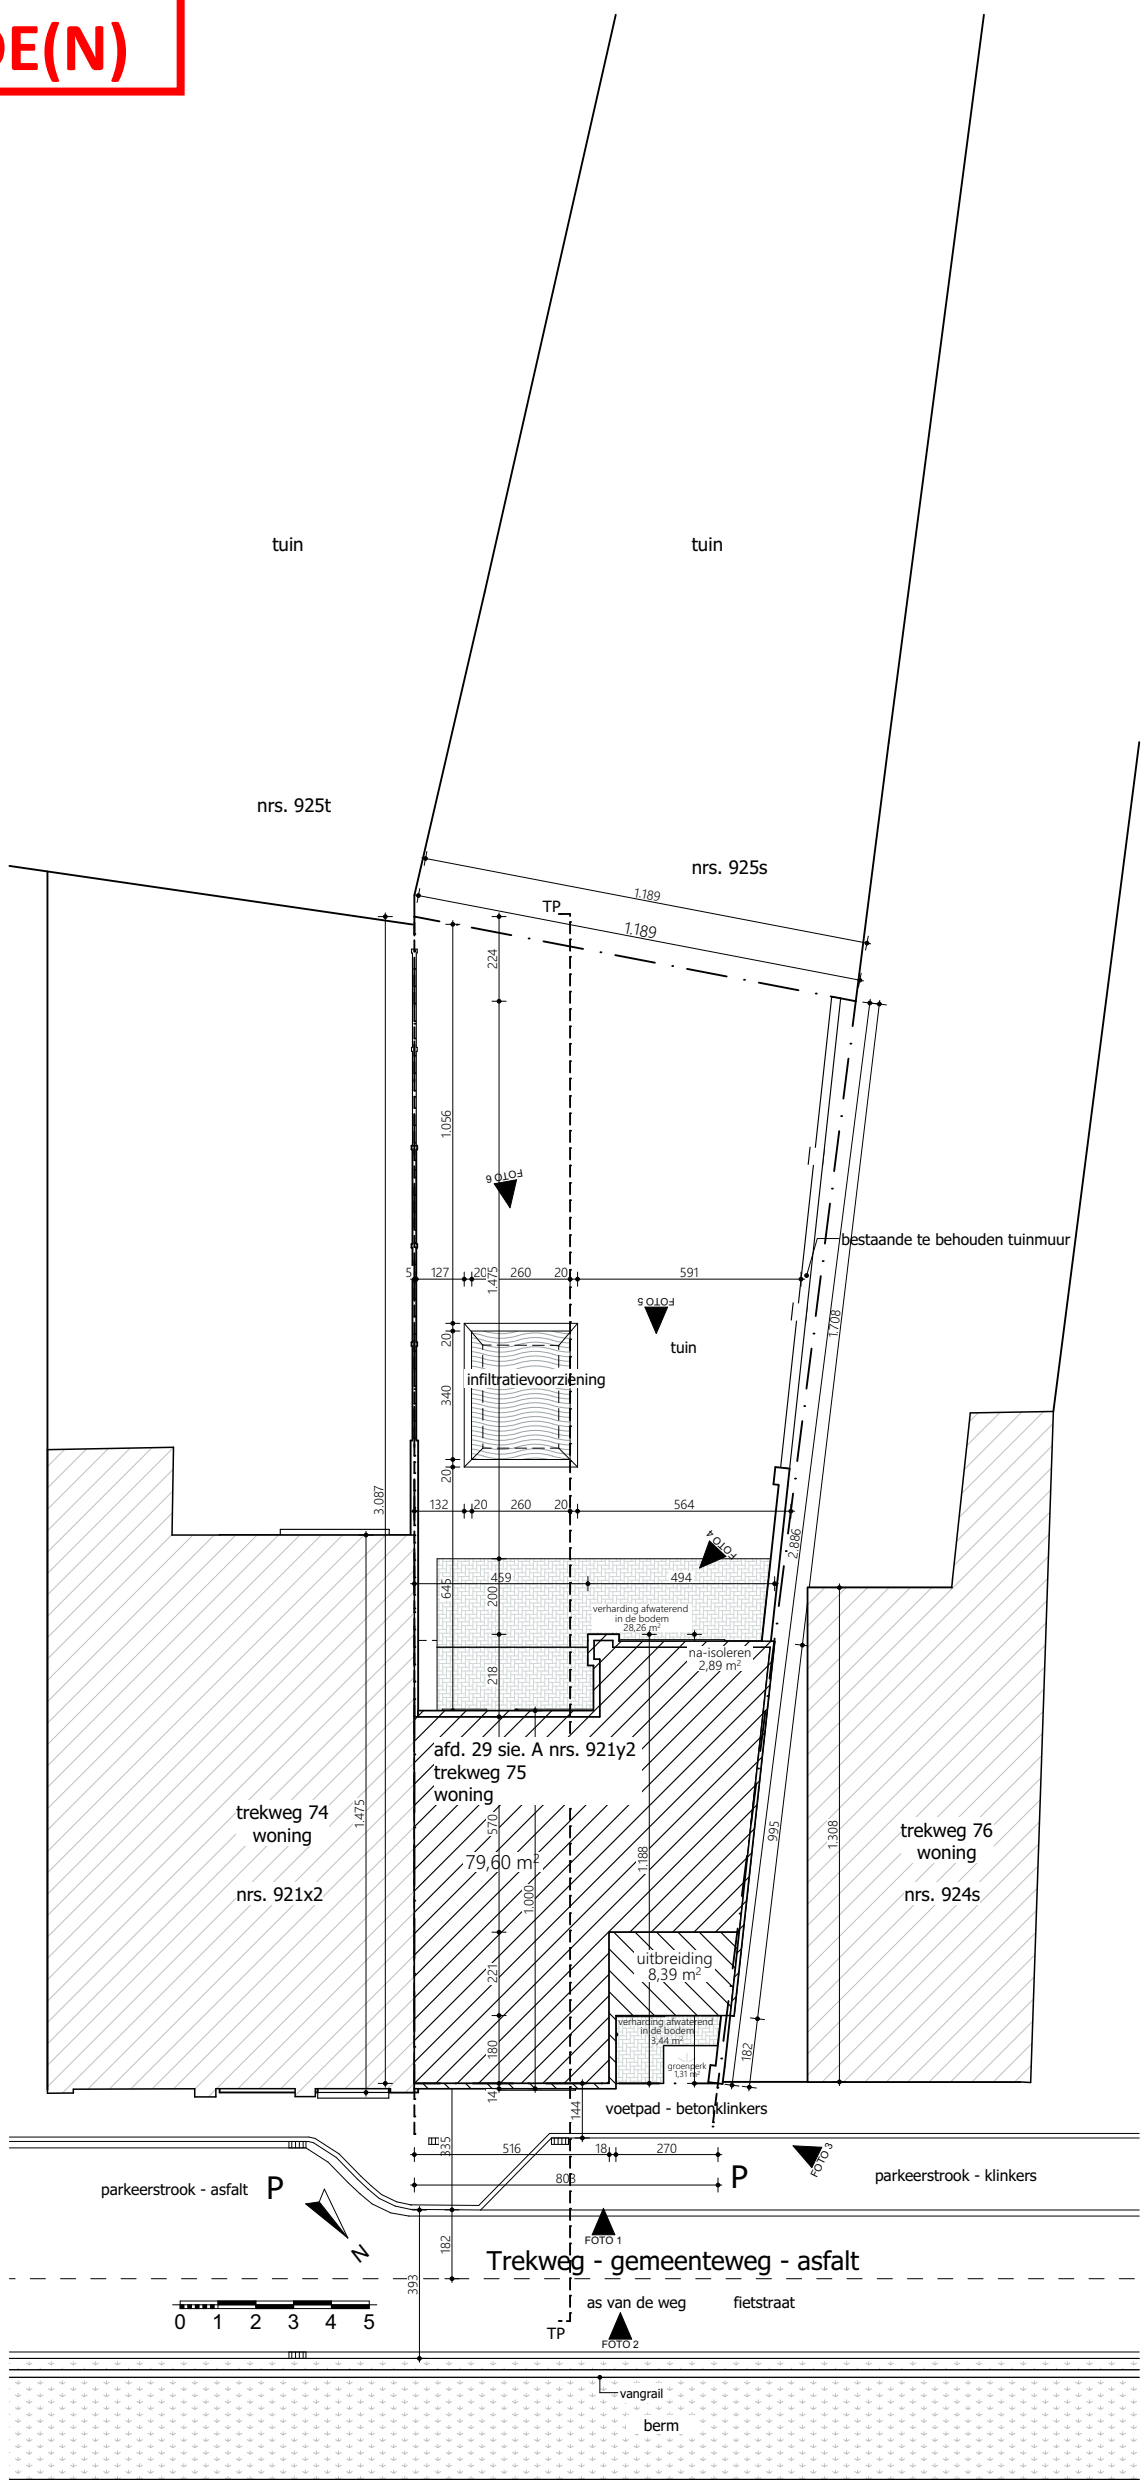

Project	Klant	Werfadres	Plannenset	Plan	
	Bastijns-Laforce Trekweg 74 9030 Mariakerke (Gent)	Trekweg 75 9030 Mariakerke (Gent) afd. 29 sie. A nrs. 921y2	BA 1 2/04/2026 I Inplanting 14/24	1/1 Inplanting nieuwe toestand	1:200
25 12 Trekweg 75					

Vrijheidslaan 15
9000 Gent

09 233 70 79
info@arpa.be

ARPA architecten