


**ZIE BIJZONDERE
VOORWAARDE(N)**

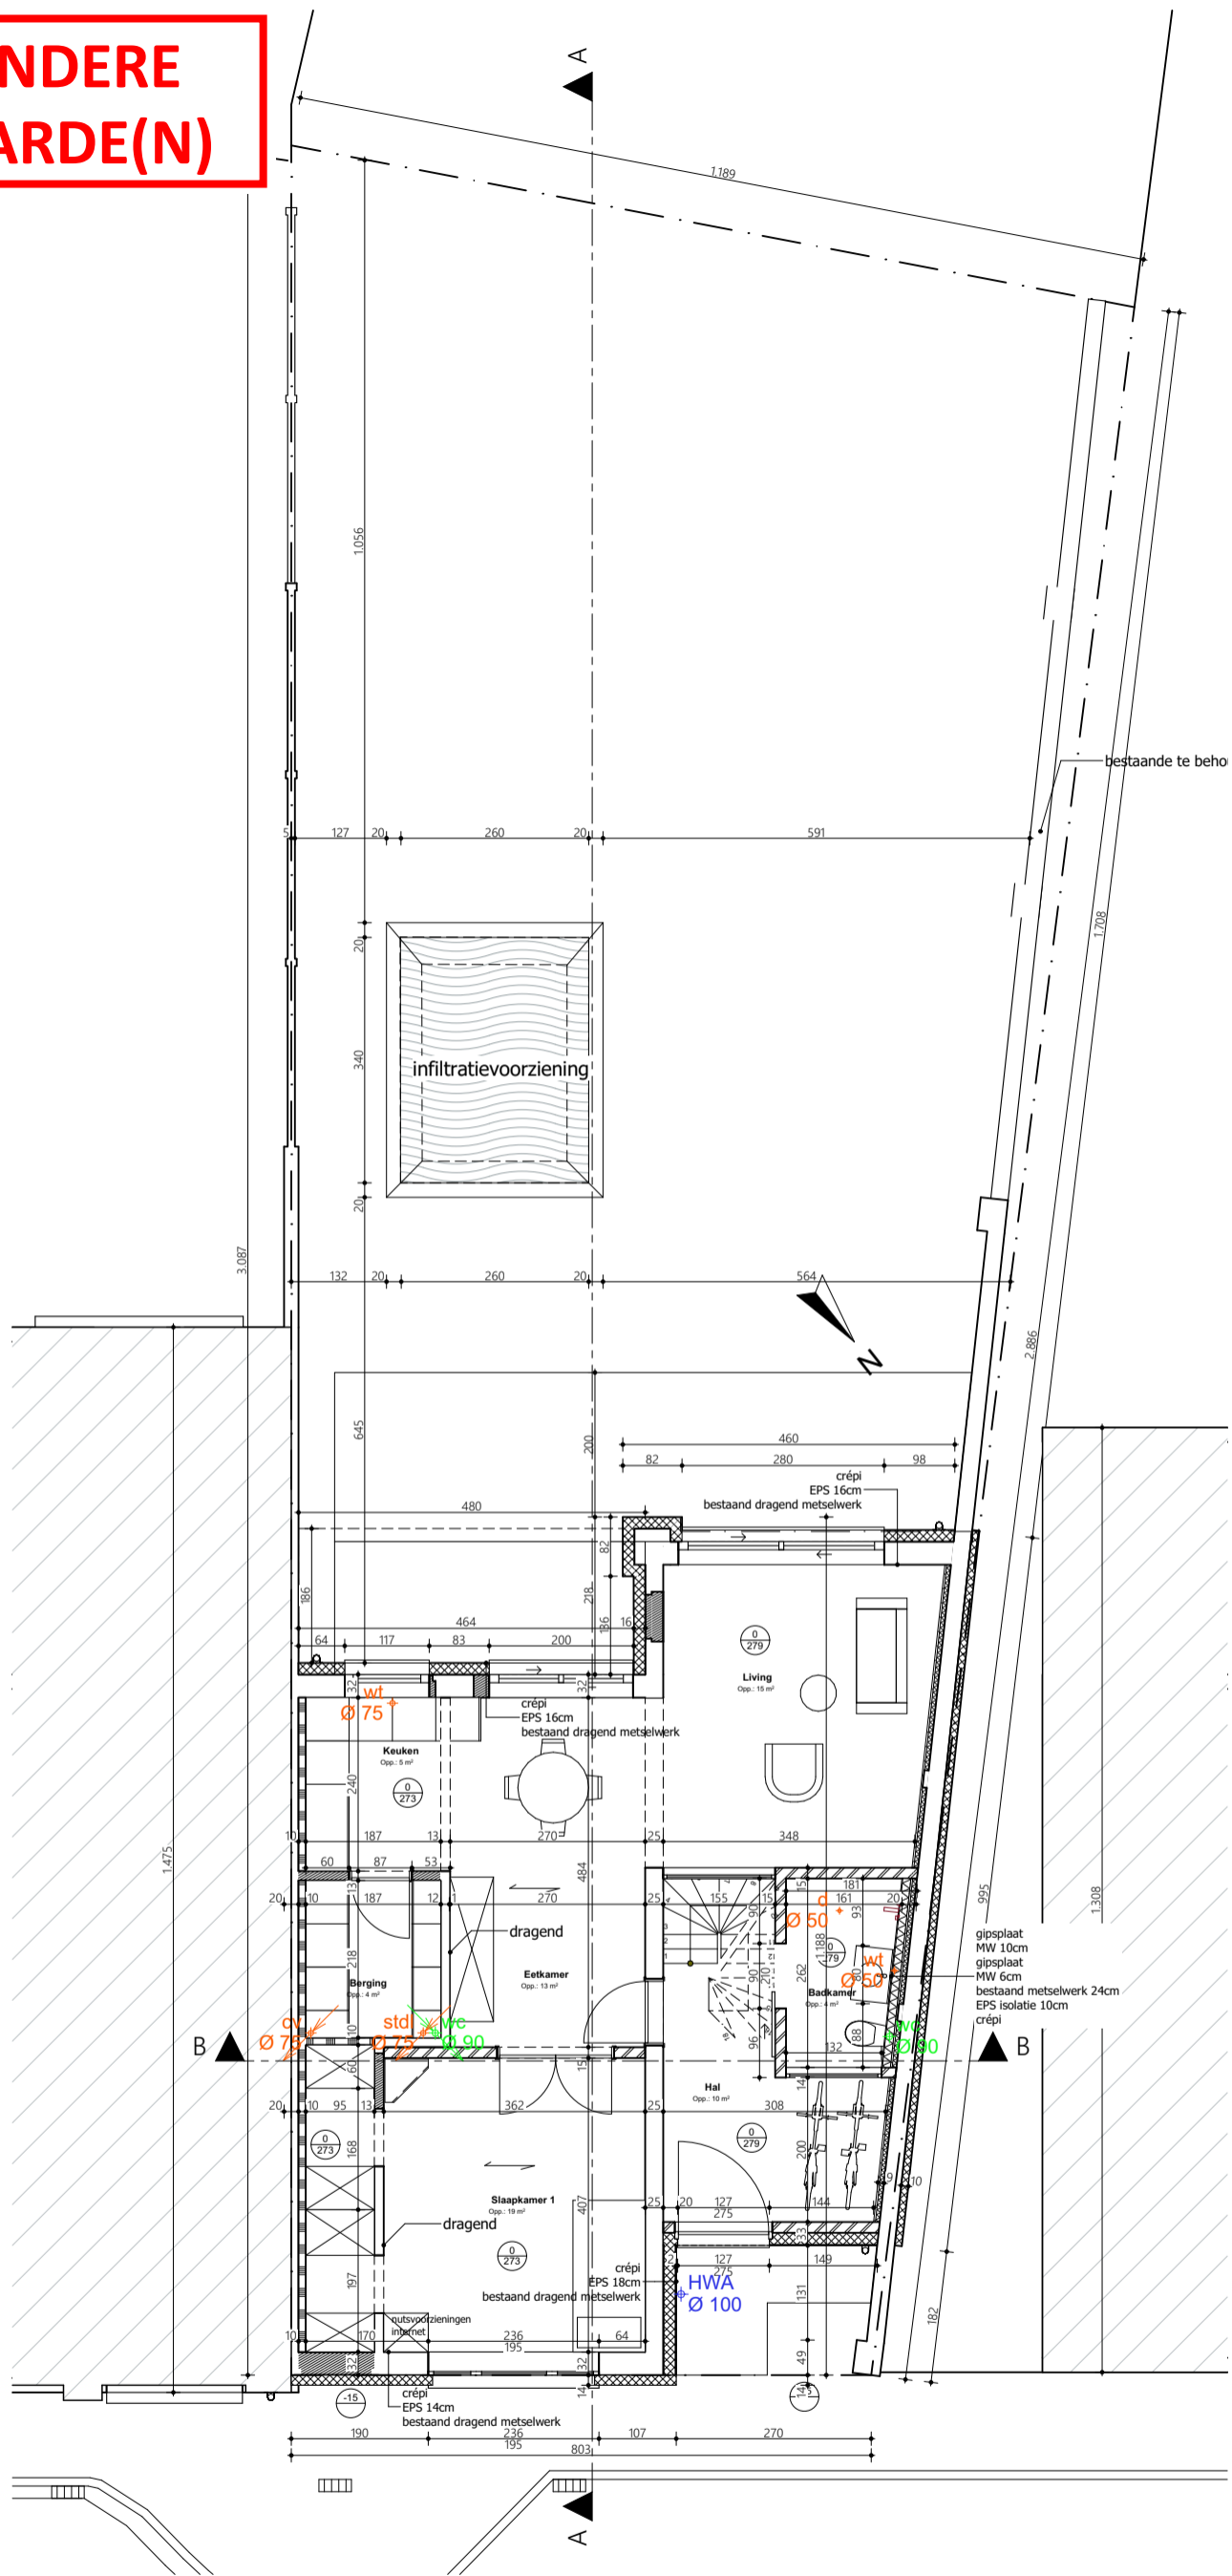

Project

Klant

Werfadres

Plannenset

Plan

Vrijheidslaan 15
9000 Gent

25 12 Trekweg 75

Bastijns-Laforce
Trekweg 74
9030 Mariakerke (Gent)

Trekweg 75
9030 Mariakerke (Gent)
afd. 29 sie. A nrs. 921y2

BA 1
2/04/2026
P Plannen
16/24

2/4
gelijkvloers nieuwe toestand

09 233 70 79
info@arpa.be

