ZIE BIJZONDERE VOORWAARDE(N)

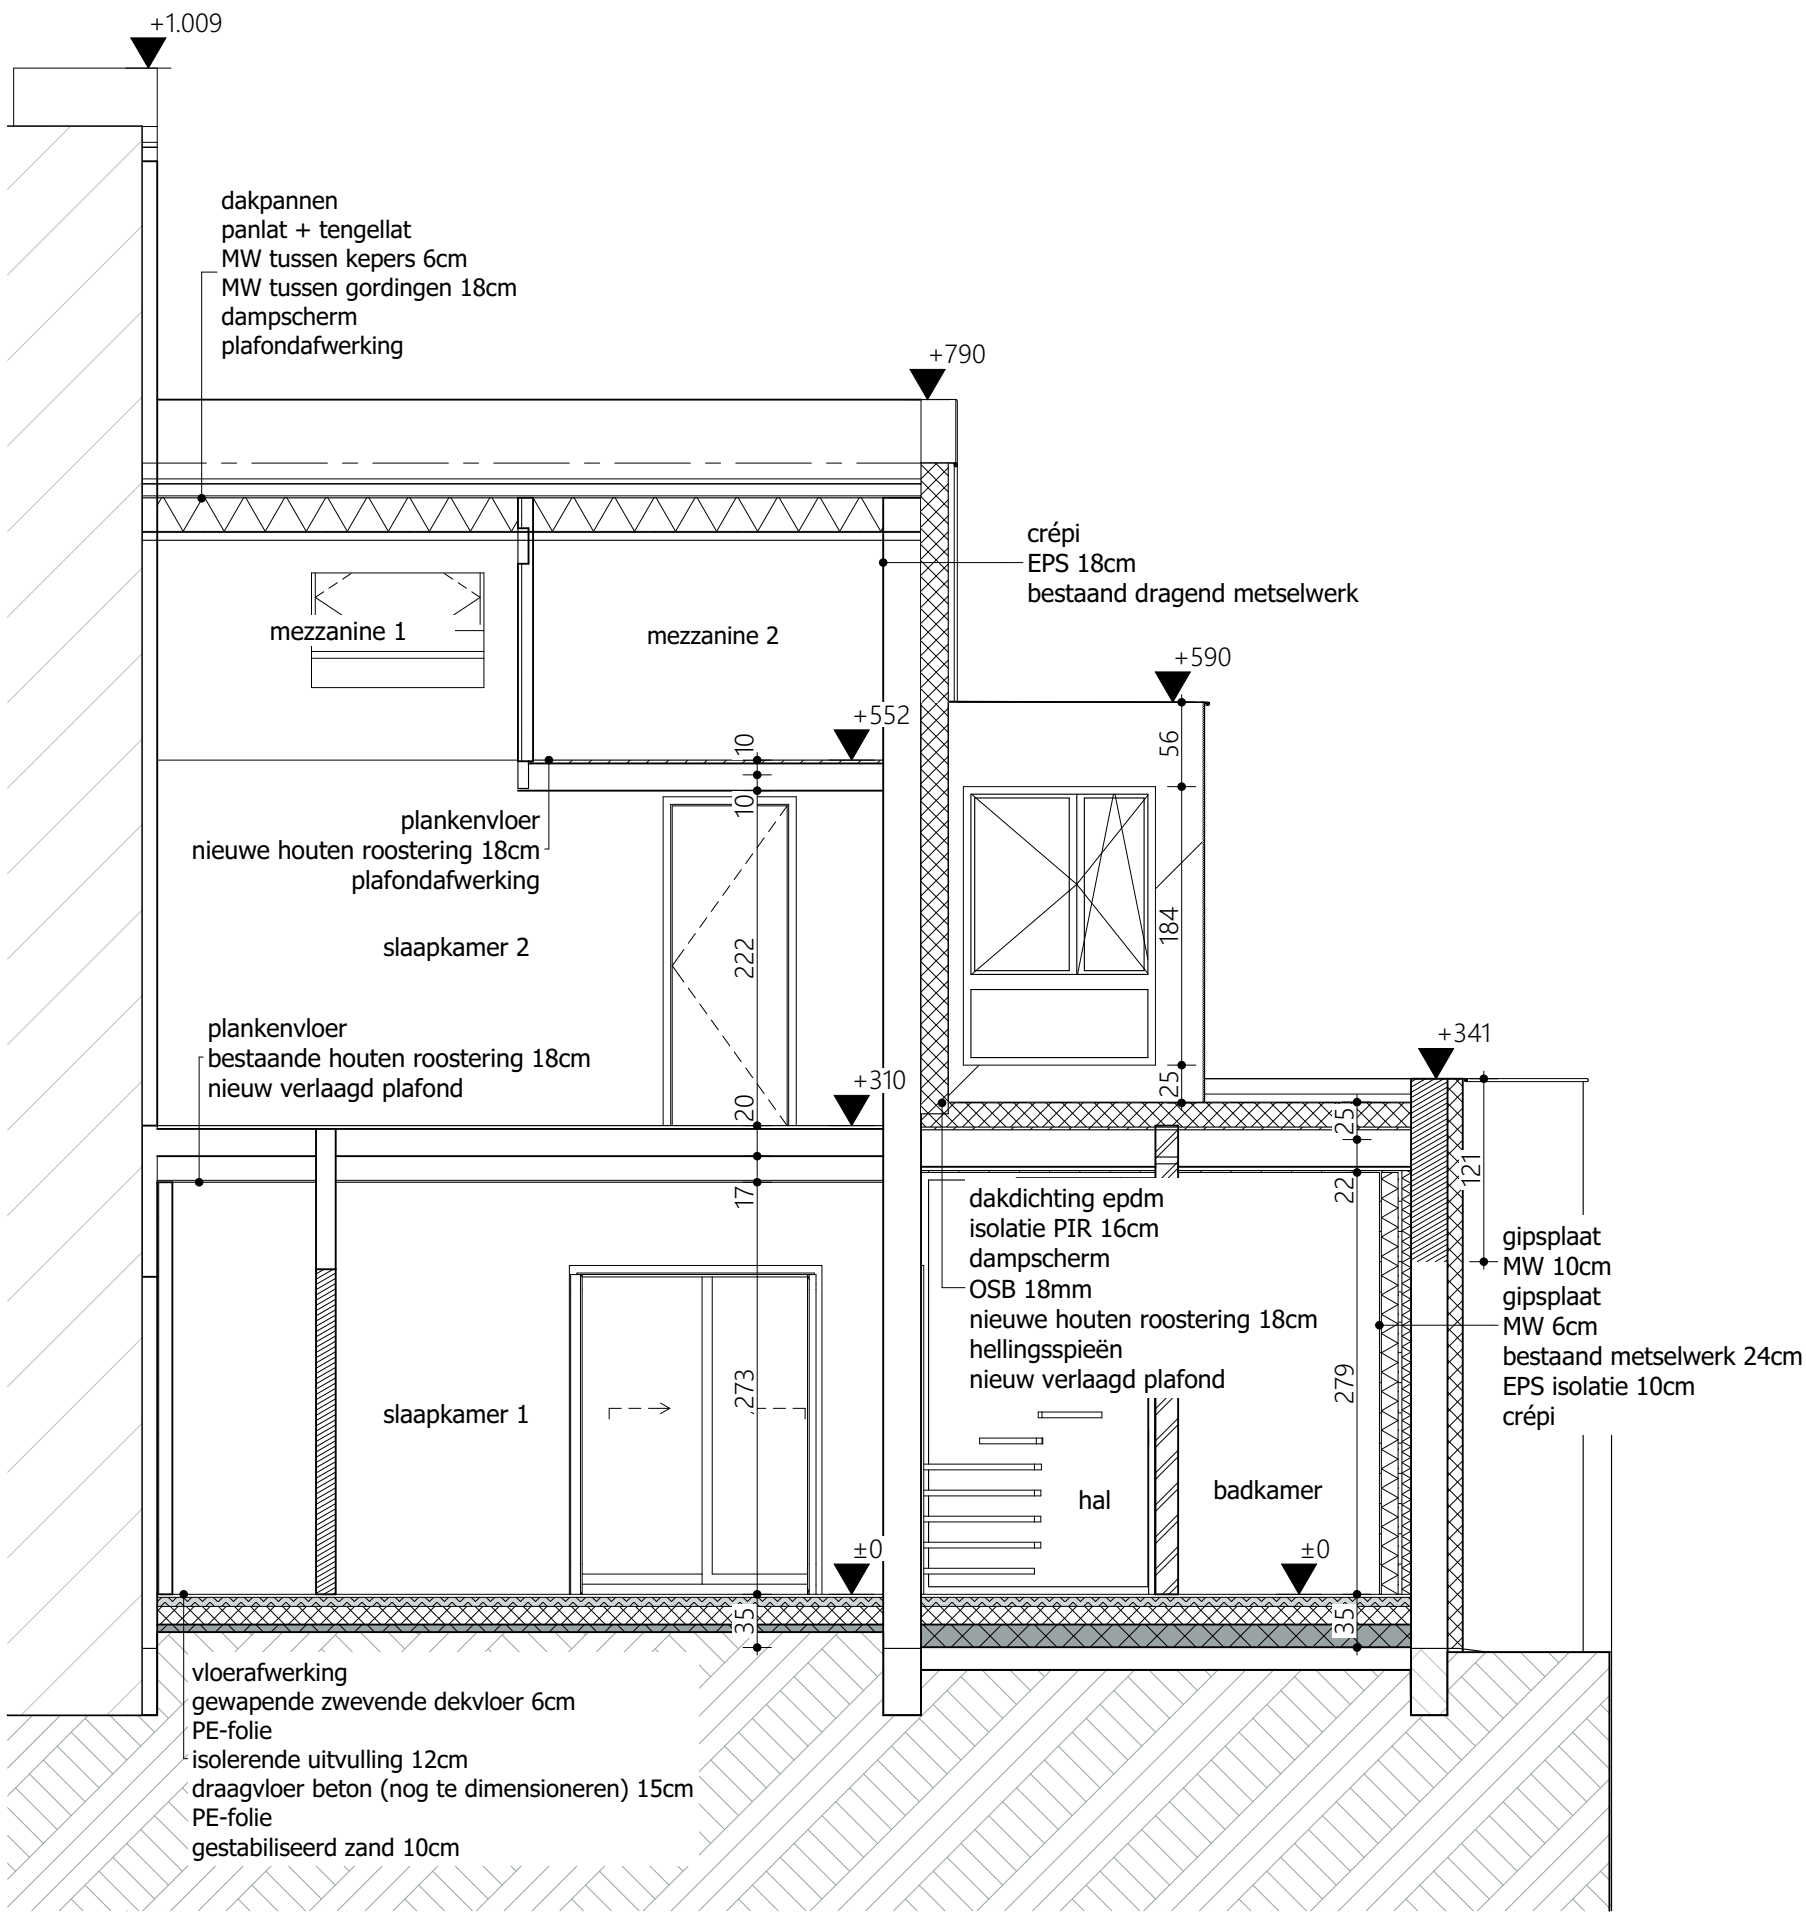

Project	Klant	Werfadres	Plannenset	Plan
25 12 Trekweg 75	Bastijns-Laforce Trekweg 74 9030 Mariakerke (Gent)	Trekweg 75 9030 Mariakerke (Gent) afd. 29 sie. A nrs. 921y2	BA 1 2/04/2026 S Snede 21/24	2/2 Snede B nieuwe toestand

Vrijheidslaan 15
9000 Gent

09 233 70 79
info@arpa.be

ARPA architecten