
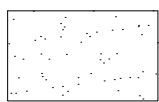


**ZIE BIJZONDERE  
VOORWAARDE(N)**

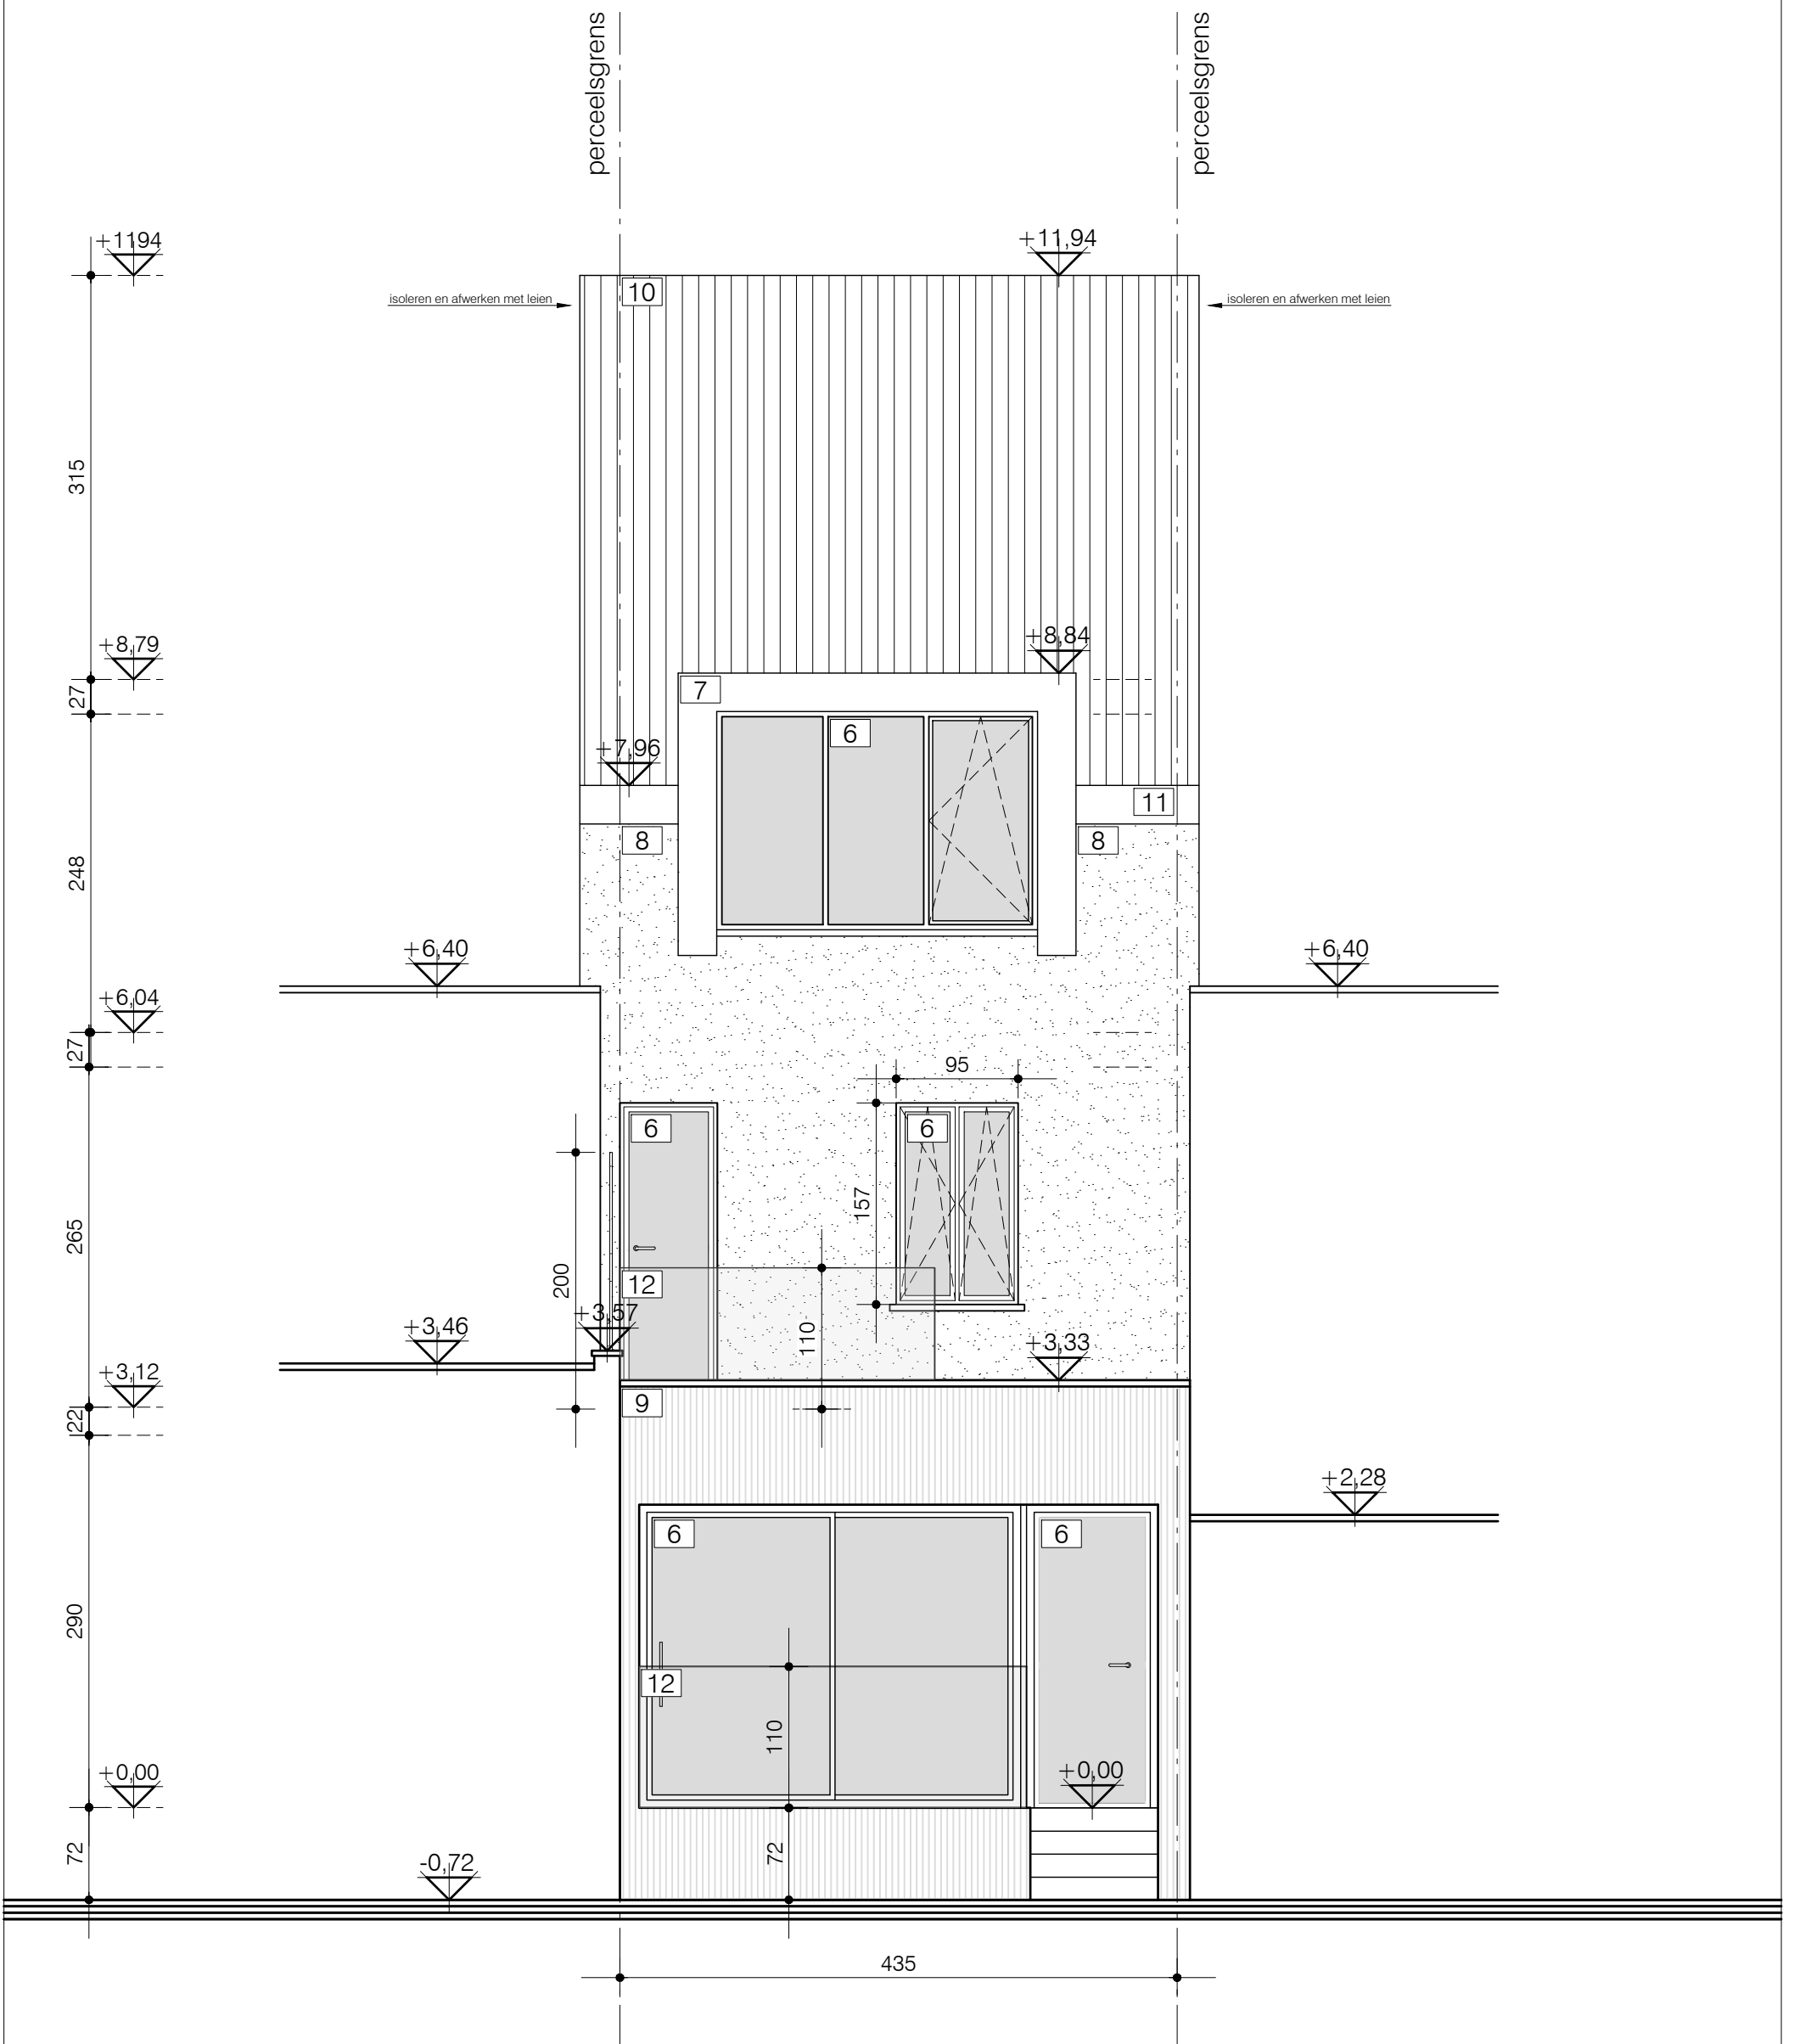

isoleren + sierpleister

achtergevel  
nieuwe toestand  
alle afmetingen zijn in cm  
schaal 1/50

SCHAAL 1/50

