


BESTAANDE TOESTAND

Alle maten zijn ter plaatsen te controleren

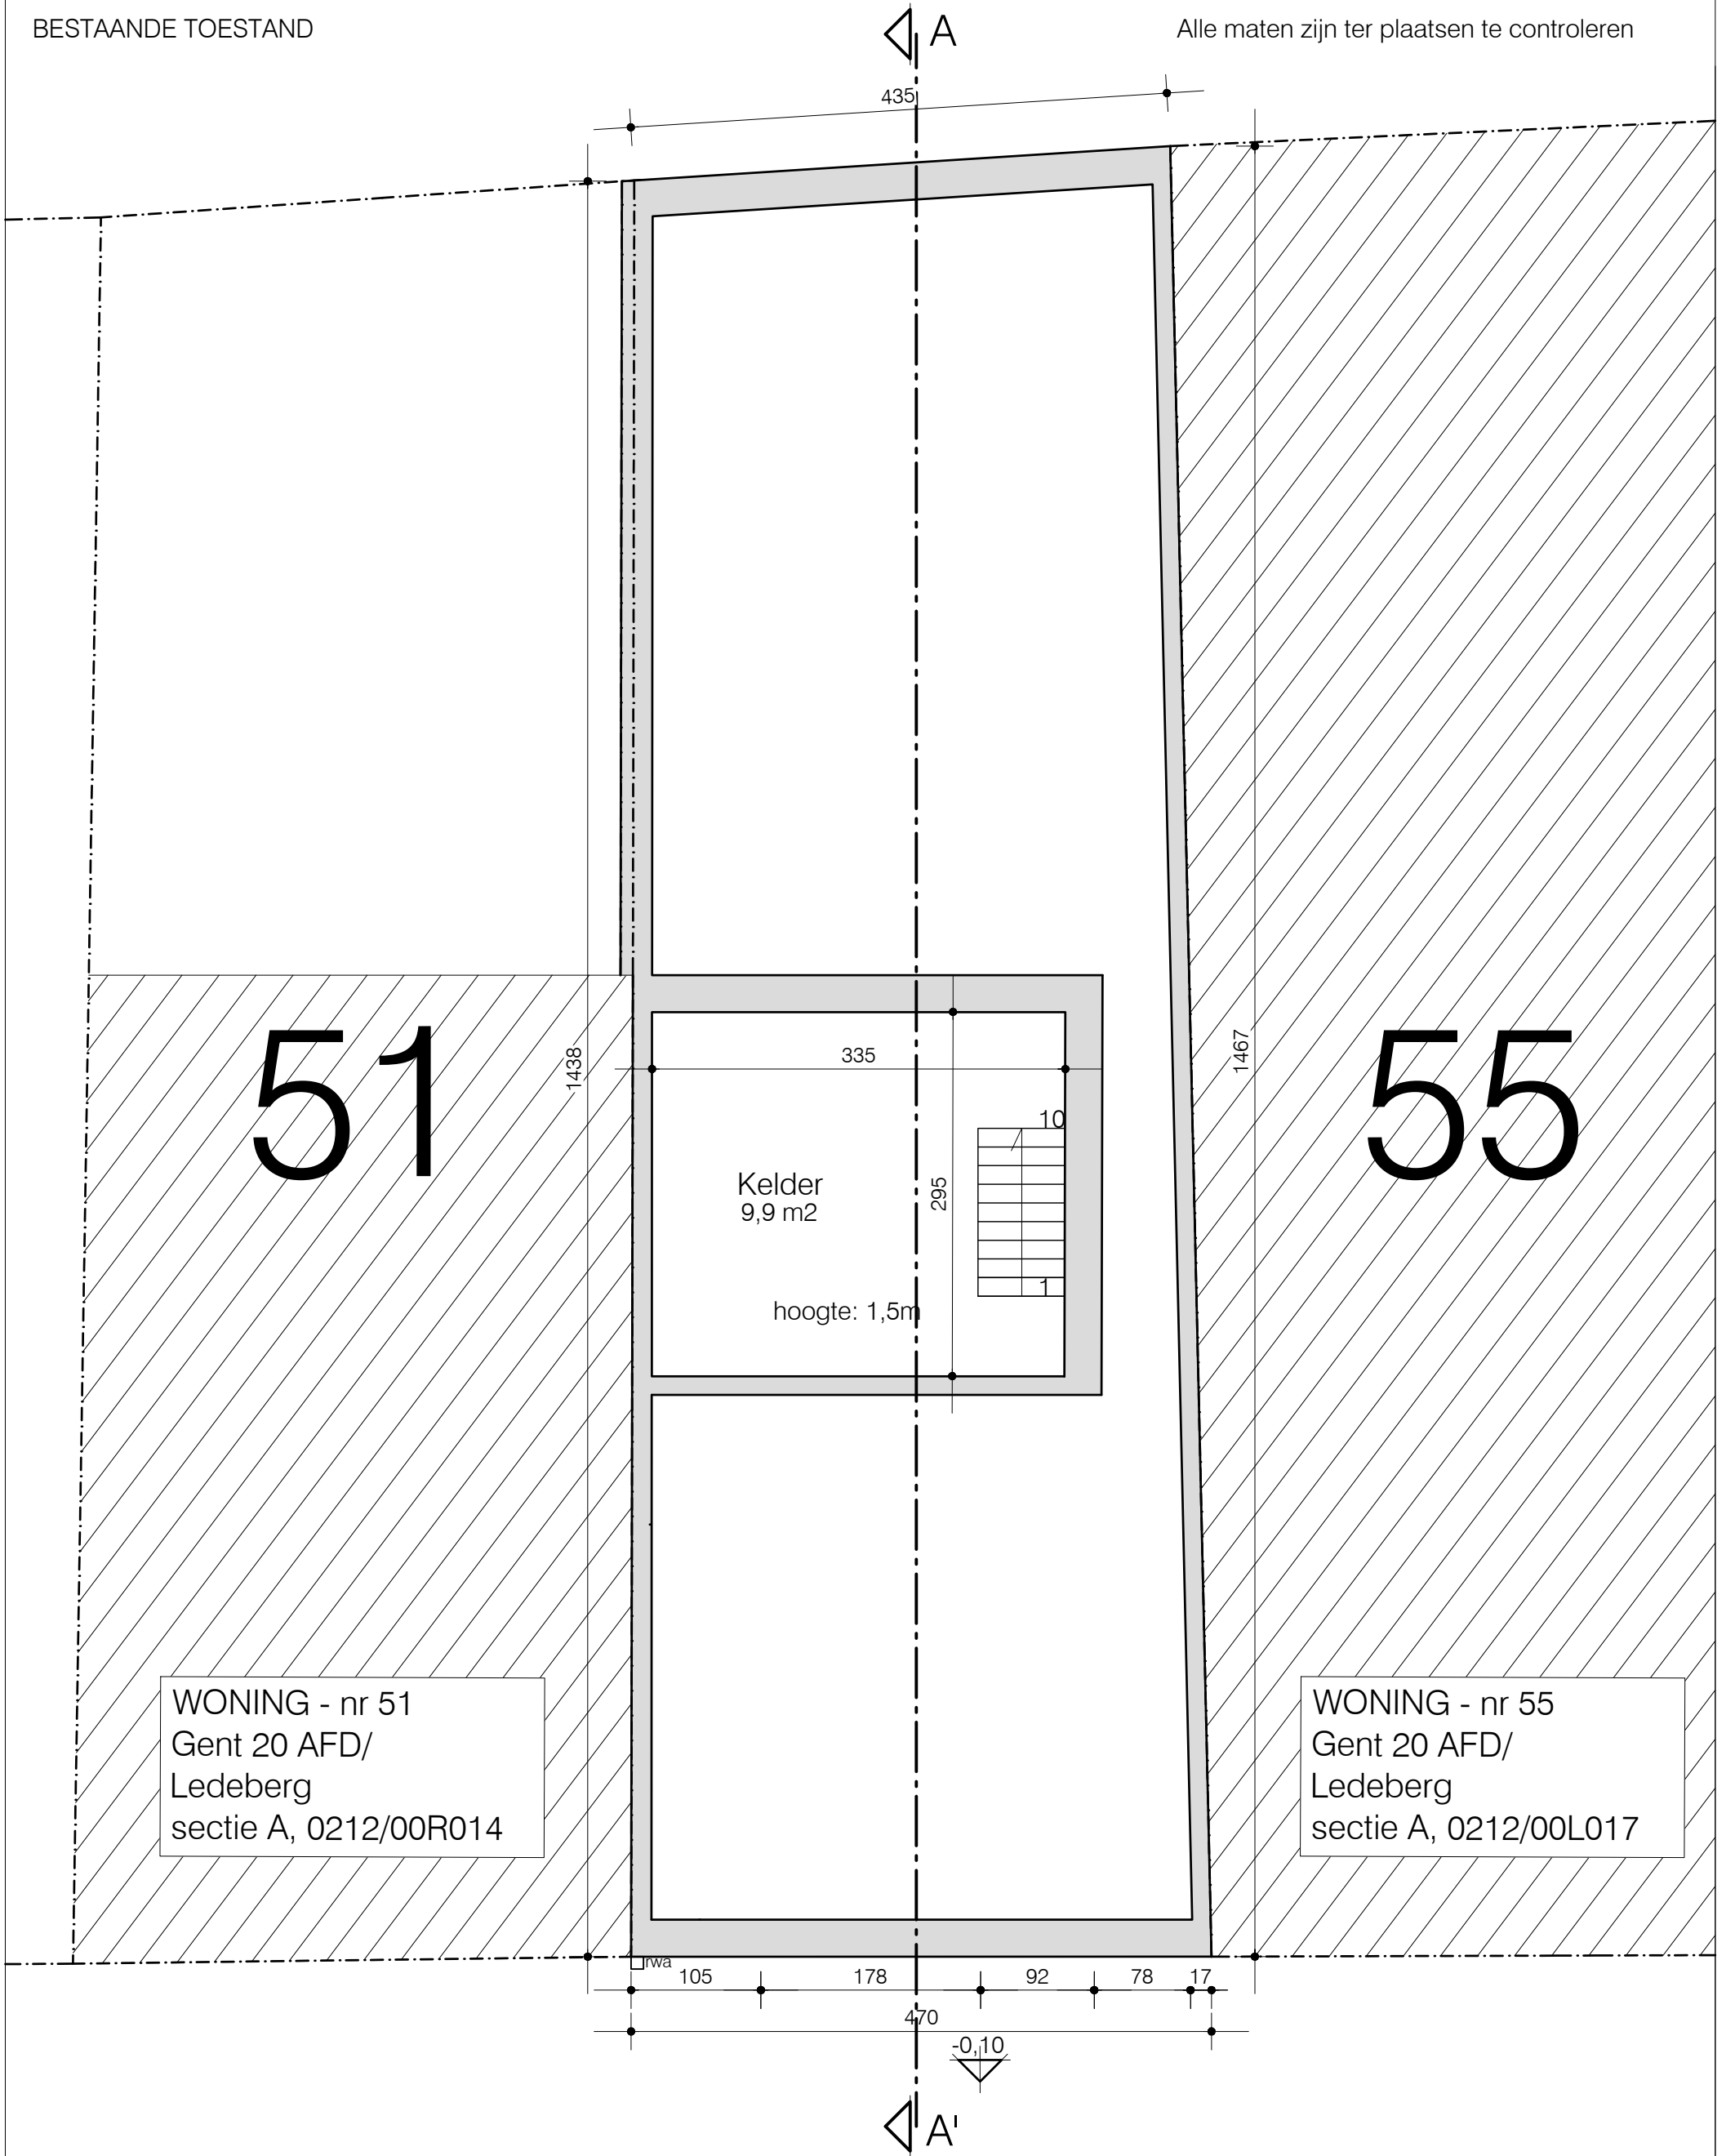

51

55

Kelder  
9,9 m<sup>2</sup>

hoogte: 1,5m

WONING - nr 51  
Gent 20 AFD/  
Ledeberg  
sectie A, 0212/00R014

WONING - nr 55  
Gent 20 AFD/  
Ledeberg  
sectie A, 0212/00L017

SCHAAL 1/50



rioleringsplan  
bestaande toestand  
alle afmetingen zijn in cm  
schaal 1/50